






Plan 7.1.1


DÉLIMITATION DES PÉRIMÈTRES
D'URBANISATION
DE LA VILLE DE RIMOUSKI
(SECTEUR DU BIC)

Secteur


-  d'aménagement prioritaire
-  d'aménagement futur
-  d'aménagement commercial
-  d'aménagement industriel

 de contrainte

 agricole

 tampon

 Périmètre urbain

 Zone agricole

Affectation


 Industrielle

 Pôle commercial régional

Réseau sanitaire

 Aqueduc

 Égout

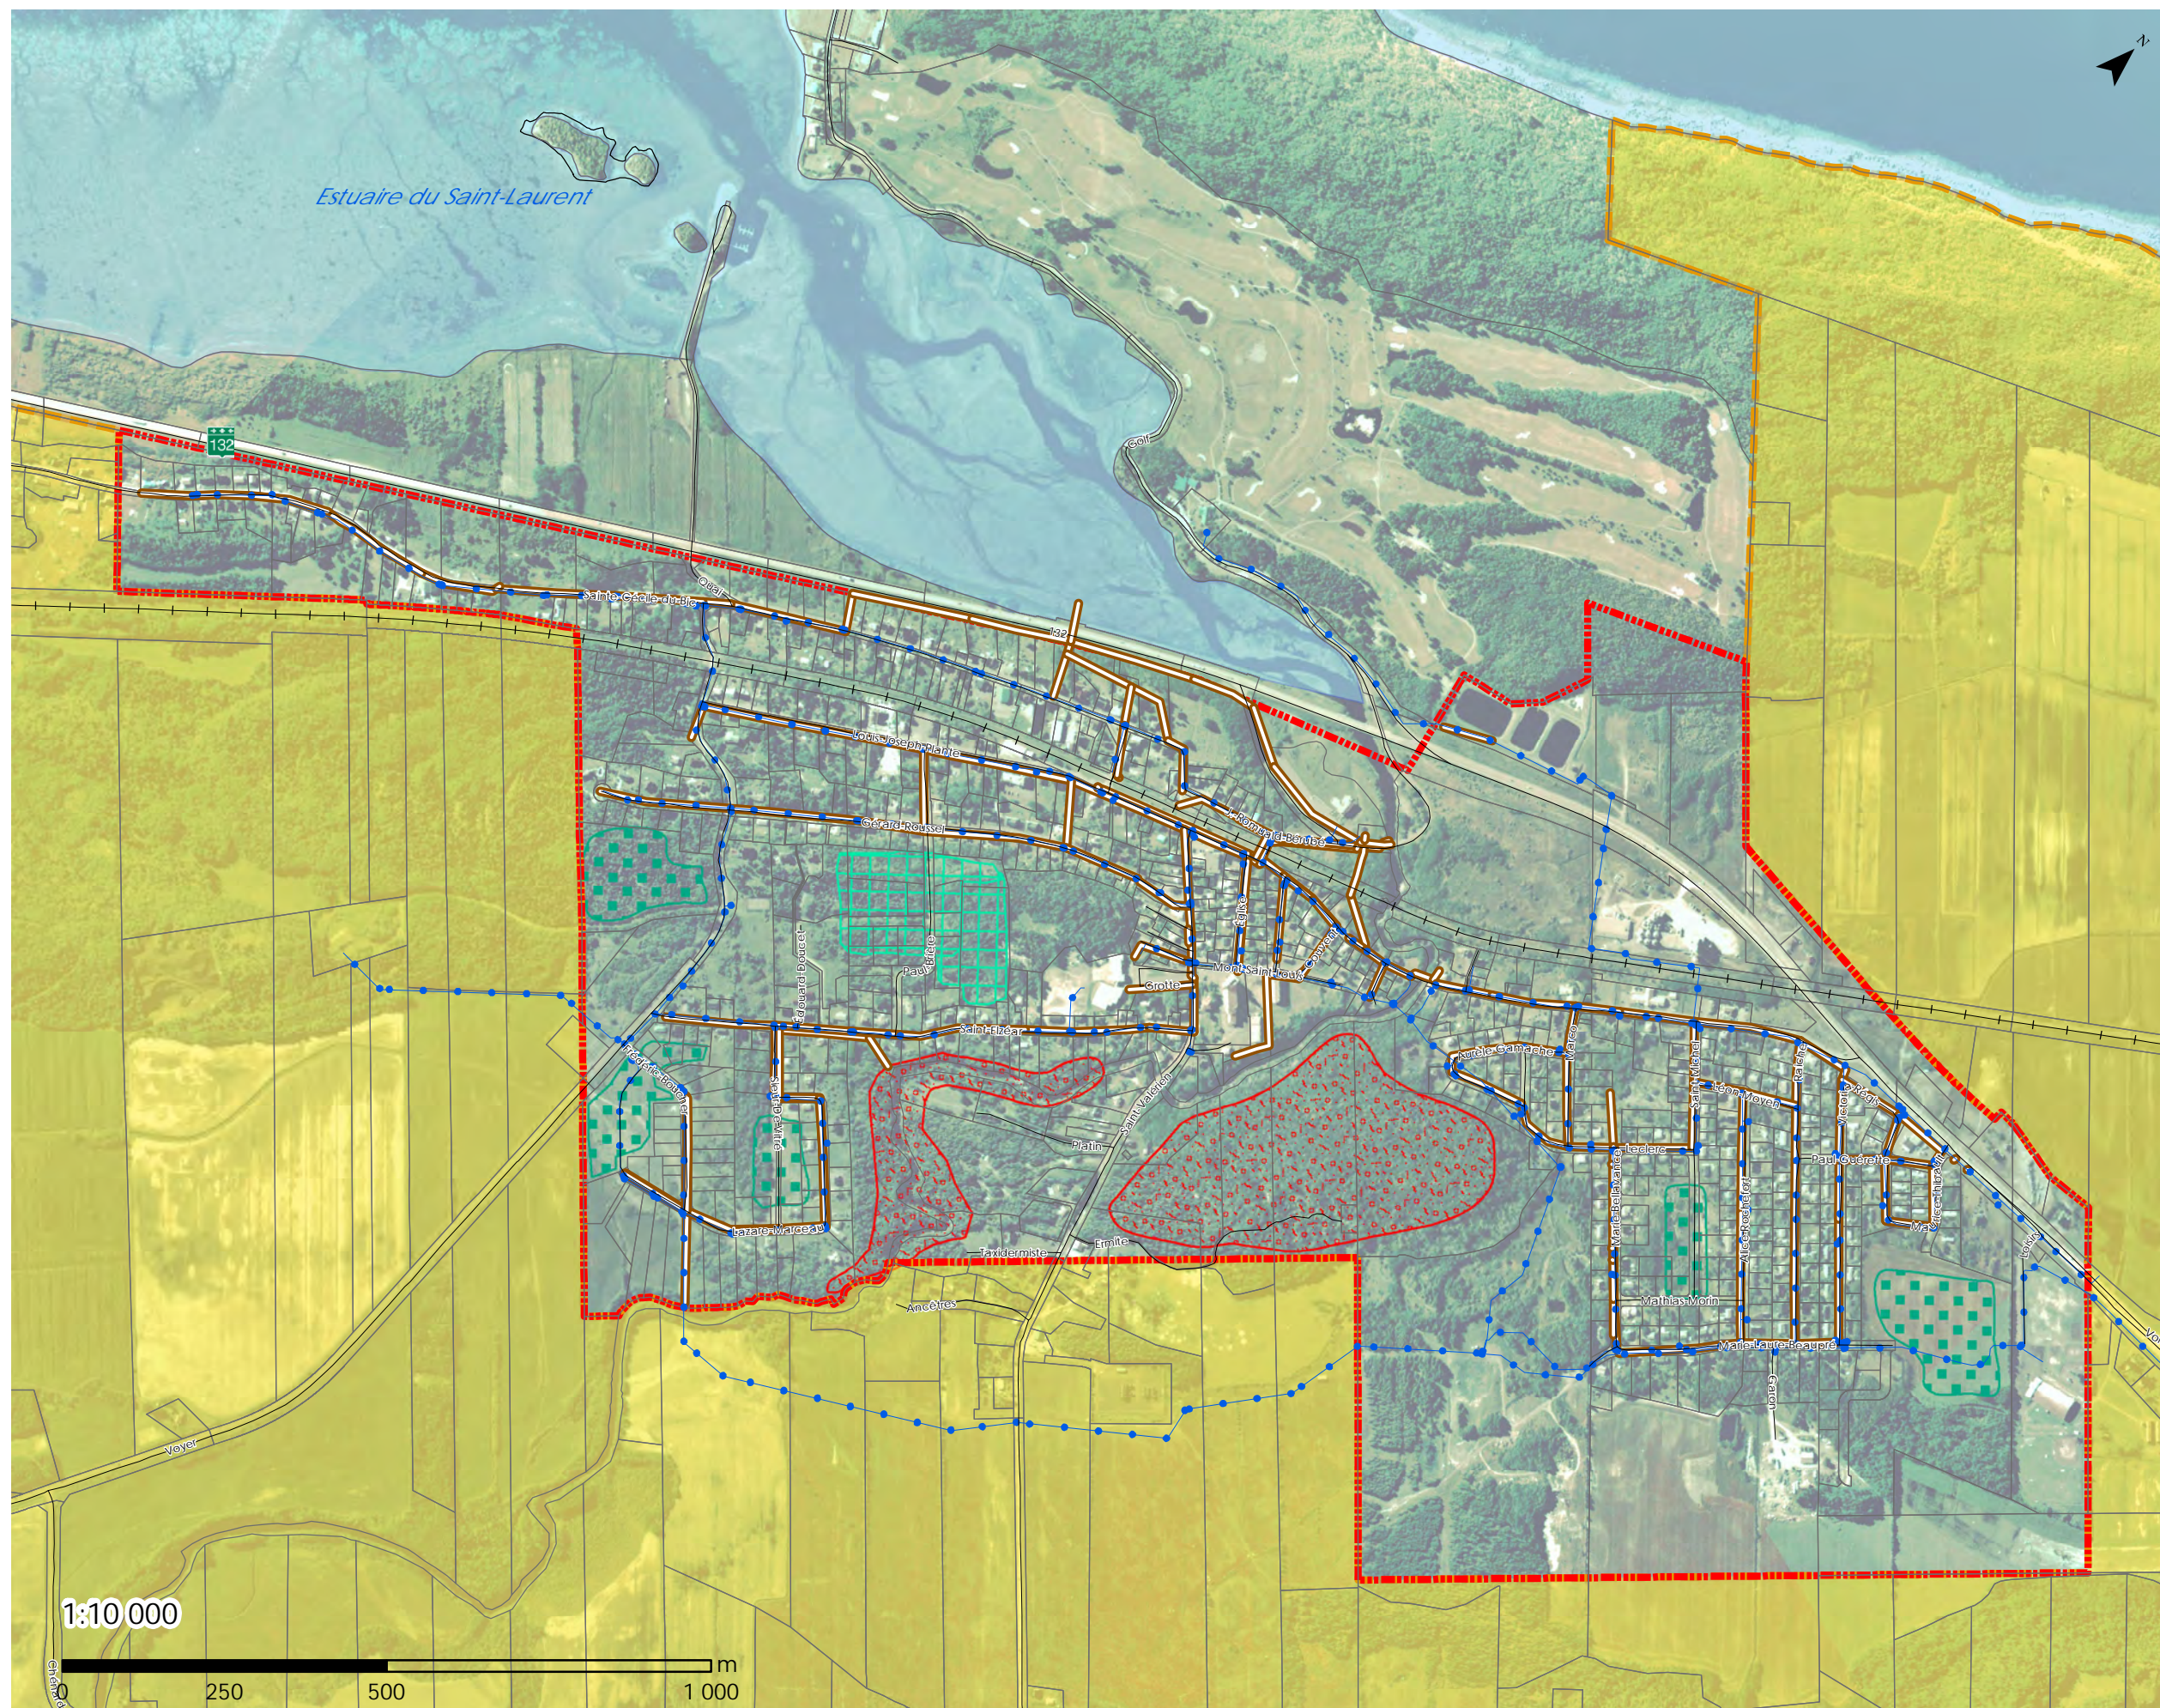

Projection cartographique: MRM Système de coordonnées planes du Québec.
Système de référence géodésique: NAD 83.

Sources des données:
Bure de données topographiques du Québec, Ministère des Ressources naturelles et de la faune.
Base de données MRC de Rimouski-Neigette.

©2013 MRC de Rimouski-Neigette. Tous droits réservés.
07-13_Plan_07-1.1_MXD Imprimé le 2013-02-26 15:54

Corrigé par:
Lucie Alice Côté
1 octobre 2013

Vérifié par:
François Loiselle

Schéma d'aménagement et
de développement 11-09
Règlement 03-14
Adopté le 23 octobre 2013
En vigueur le 20 décembre 2013

1:10 000

250 500 1 000 m