

Plan 7.1.11

DÉLIMITATION DU PÉRIMÈTRE D'URBANISATION DE LA MUNICIPALITÉ DE SAINT-NARCISSE-DE-RIMOUSKI

Légende


-  Réseau d'aqueduc
-  Réseau d'égout
-  Périmètre urbain
-  Secteur résidentiel prioritaire
-  Secteur résidentiel futur
-  Affectation industrielle
-  Secteur commercial ou industriel à développer
-  Secteur de contrainte

Projection cartographique: MTM Système de coordonnées planes du Québec.
Système de référence géodésique: NAD 83.
Sources des données: Base de données topographiques du Québec, Ministère des Ressources naturelles et de la faune.
Base de données MRC de Rimouski-Neigette, MRC de Rimouski-Neigette.
©2009 MRC de Rimouski-Neigette. Tous droits réservés

Dessiné par:
Emmanuel Fournier

Vérifié par:
François Loiselle

Schéma d'aménagement et de développement 11-09
Adopté le 25 novembre 2009
En vigueur le 25 mars 2010

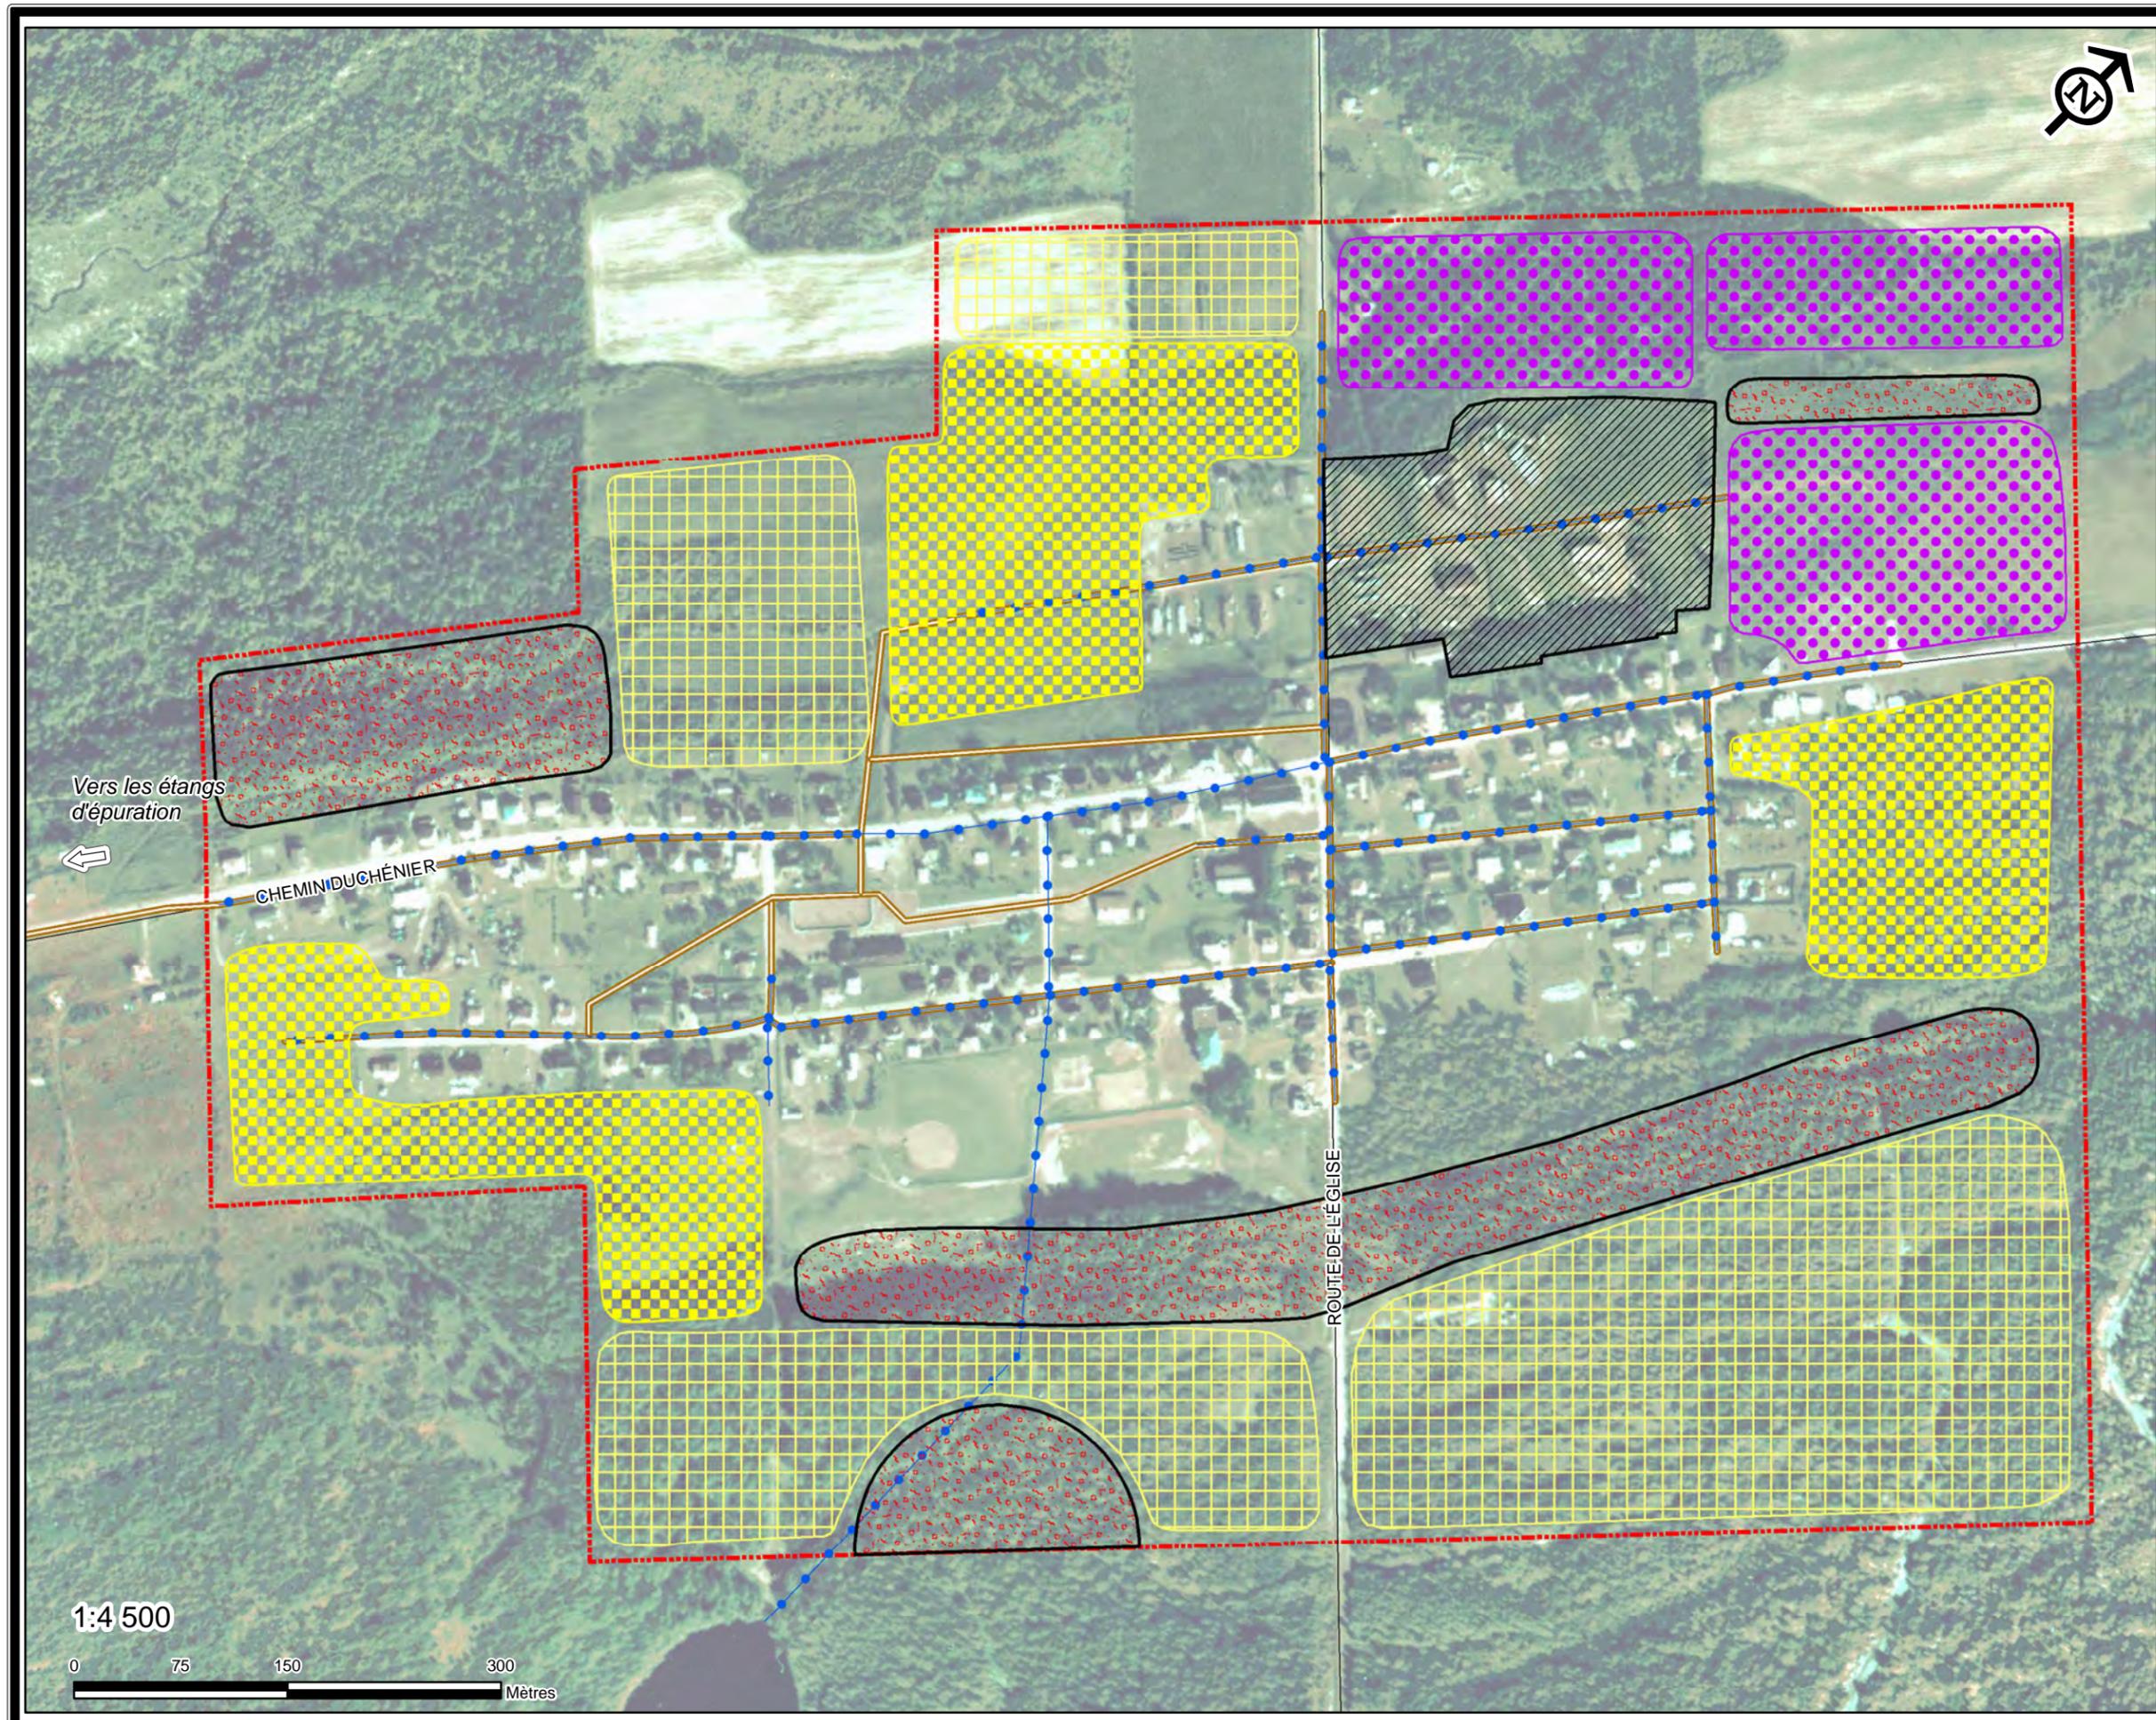

1:4 500

