


Plan 7.1.3

DÉLIMITATION DU PÉRIMÈTRE D'URBANISATION DE LA MUNICIPALITÉ D'ESPRIT-SAINT

Légende

-  PÉRIMÈTRE urbain
-  Secteur d'aménagement prioritaire
-  Secteur d'aménagement futur
-  Secteur commercial ou industriel à développer
-  Secteur de contrainte
-  Zone tampon

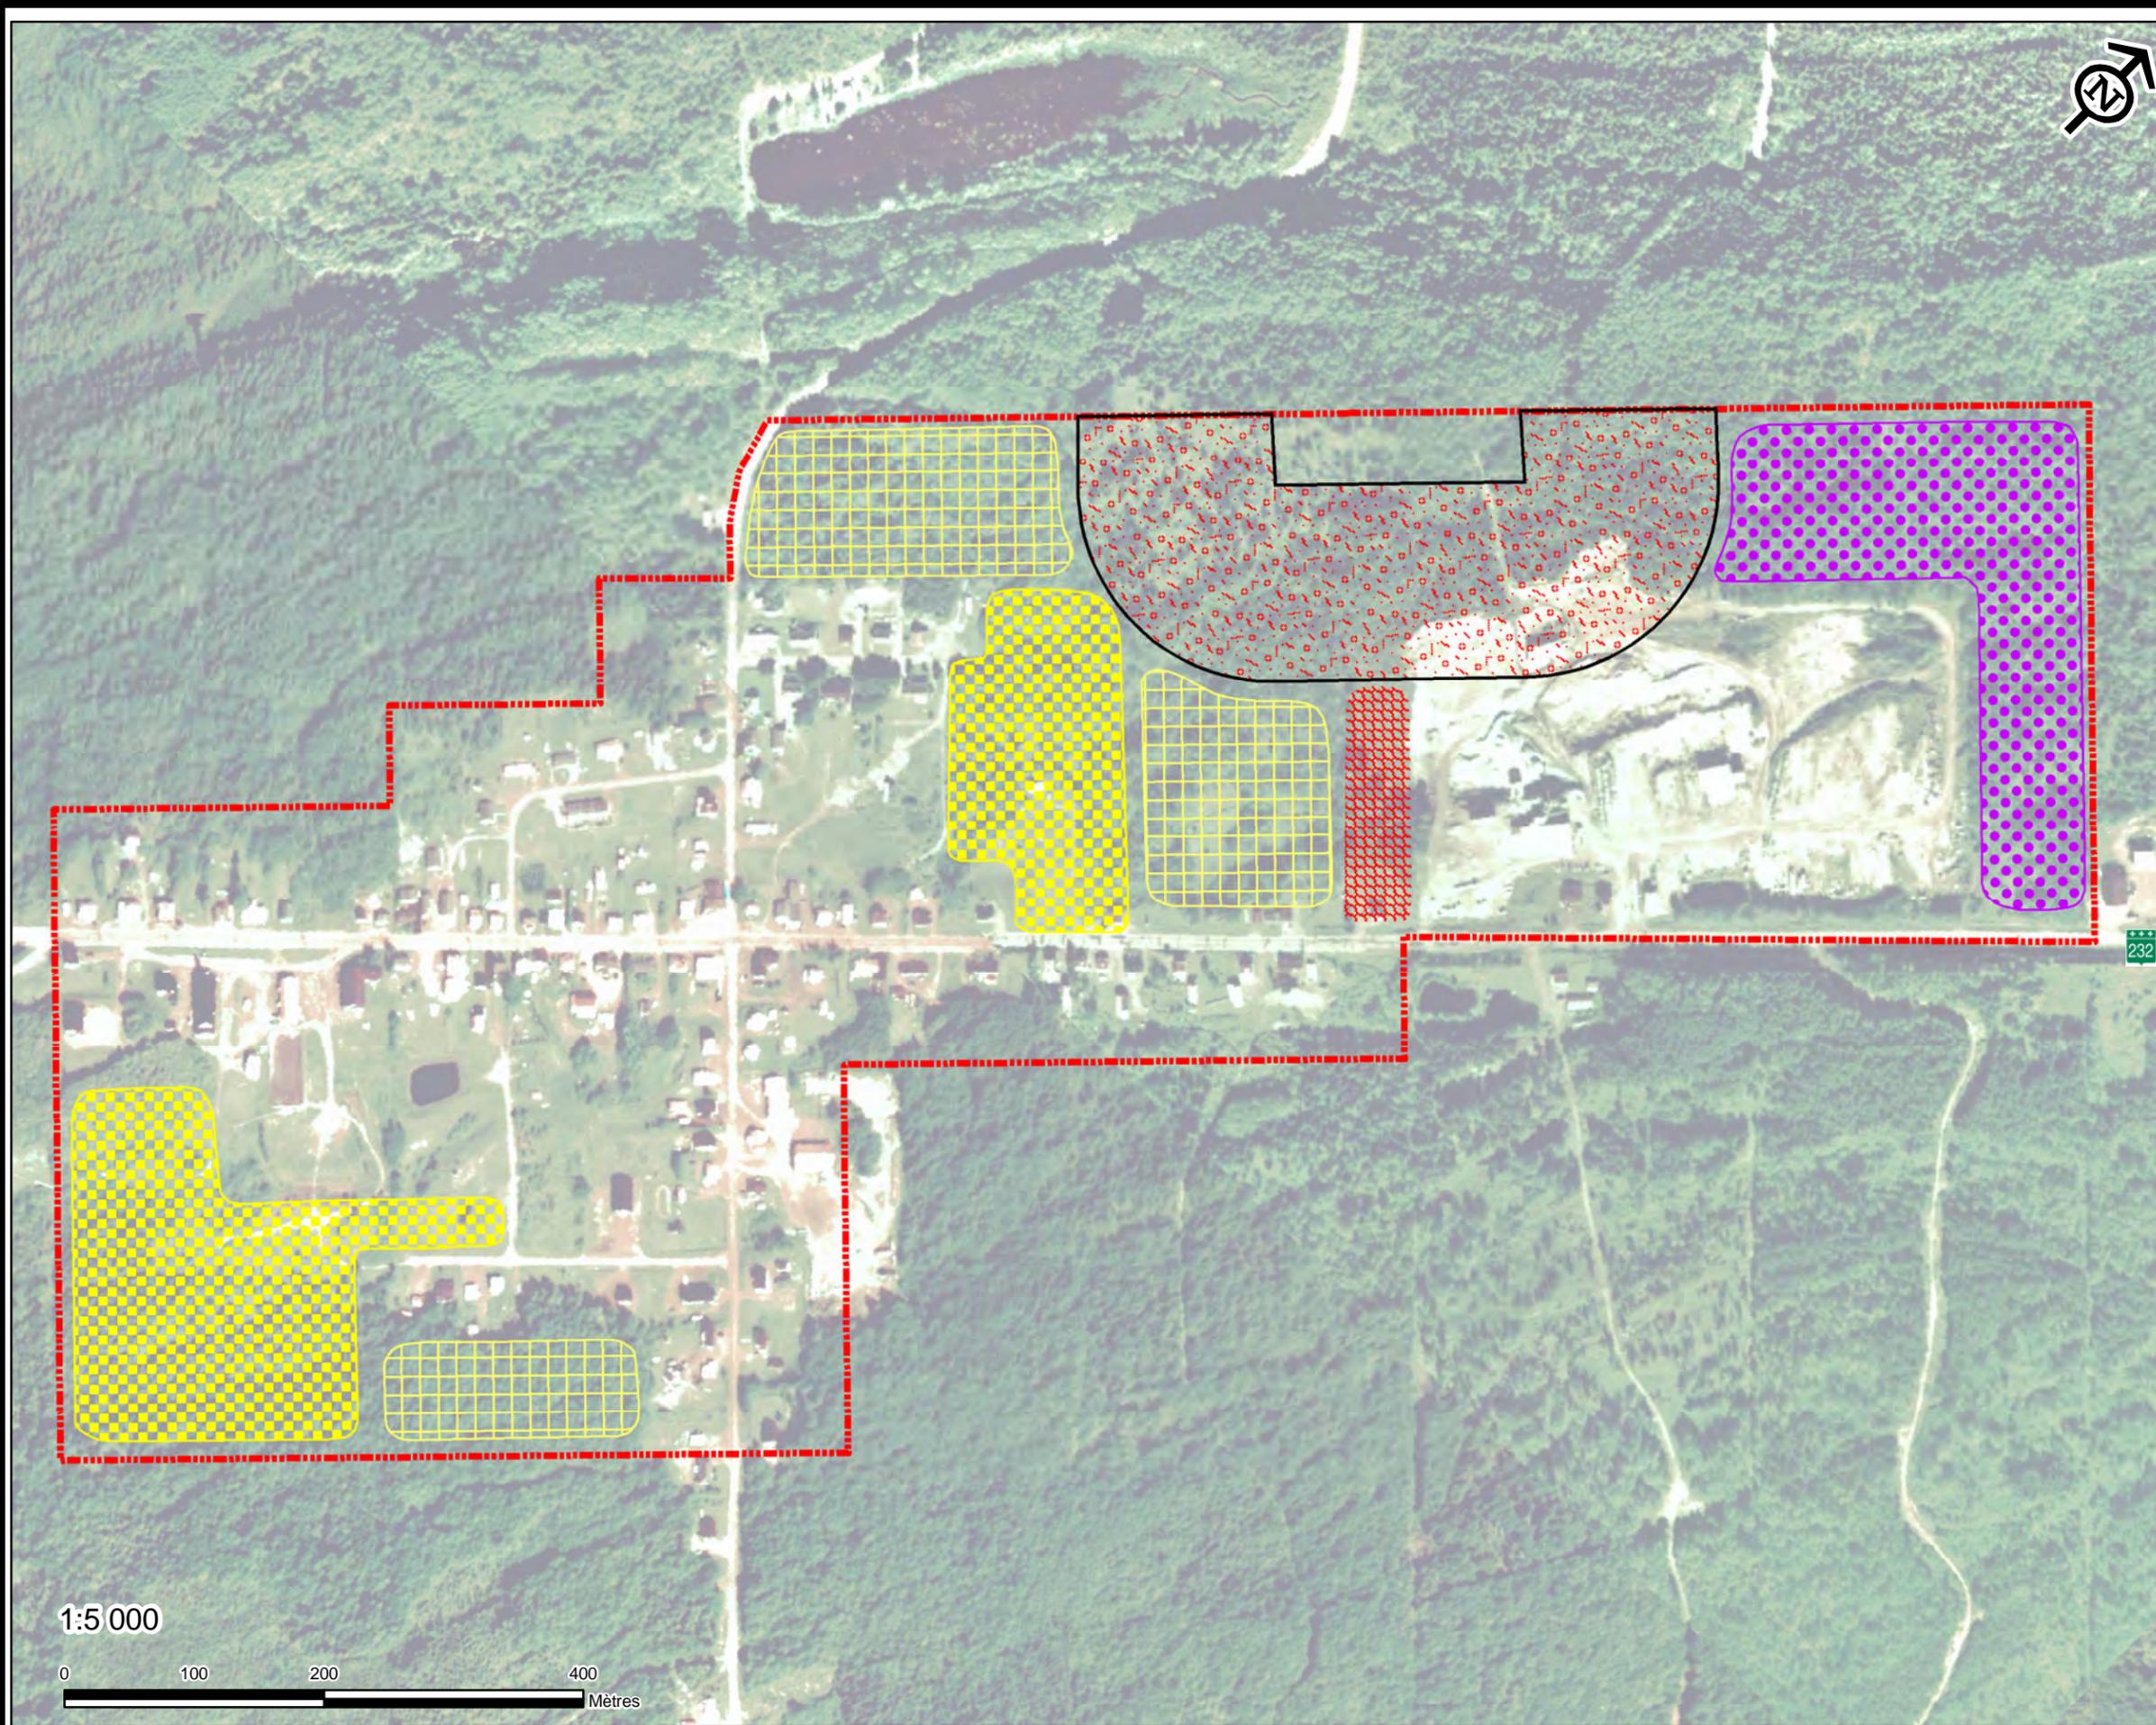

232

1:5 000



Projection cartographique: MTM Système de coordonnées planes du Québec.
 Système de référence géodésique: NAD 83.
 Sources des données: Base de données topographiques du Québec, Ministère des Ressources naturelles et de la faune.
 Base de données MRC de Rimouski-Neigette, MRC de Rimouski-Neigette.
 ©2009 MRC de Rimouski-Neigette. Tous droits réservés

Dessiné par:
Emmanuel Fournier

Vérifié par:
François Loiseau

Schéma d'aménagement révisé
Novembre 2009