

**Plan 7.1.10**  
**DÉLIMITATION DU PÉRIMÈTRE**  
**D'URBANISATION**  
 DE LA MUNICIPALITÉ DE  
 SAINT-MARCELLIN

 Périomètre urbain 21-03

Secteur 06-18

 d'aménagement prioritaire

 d'aménagement futur

 de contrainte

Réseau sanitaire 11-09

 Aqueduc

Limite administrative

 Municipalité régionale de  
comté

 Municipale


 Lac

Projection cartographique: MTM 6 Système de coordonnées planes du Québec.  
 Système de référence géodésique: NAD 83.  
 Sources des données:  
 Base de données topographiques du Québec,  
 Ministère de l'Énergie et des Ressources naturelles et MRC de Rimouski-Neigette,  
 © Gouvernement du Québec.  
 © MRC de Rimouski-Neigette. Tous droits réservés.  
 DOCUMENT: 21-03\_Plan\_07-1-10.AXD Imprimé le 2021-09-07 14:53

Préparé par:  
Lucie Alice Côté

Vérifié par:  
Bernard Guimond

Schéma d'aménagement et  
de développement 11-09  
Règlement 21-03  
Projet le 10 mars 2021  
Adopté le 9 juin 2021  
En vigueur le 12 juillet 2021

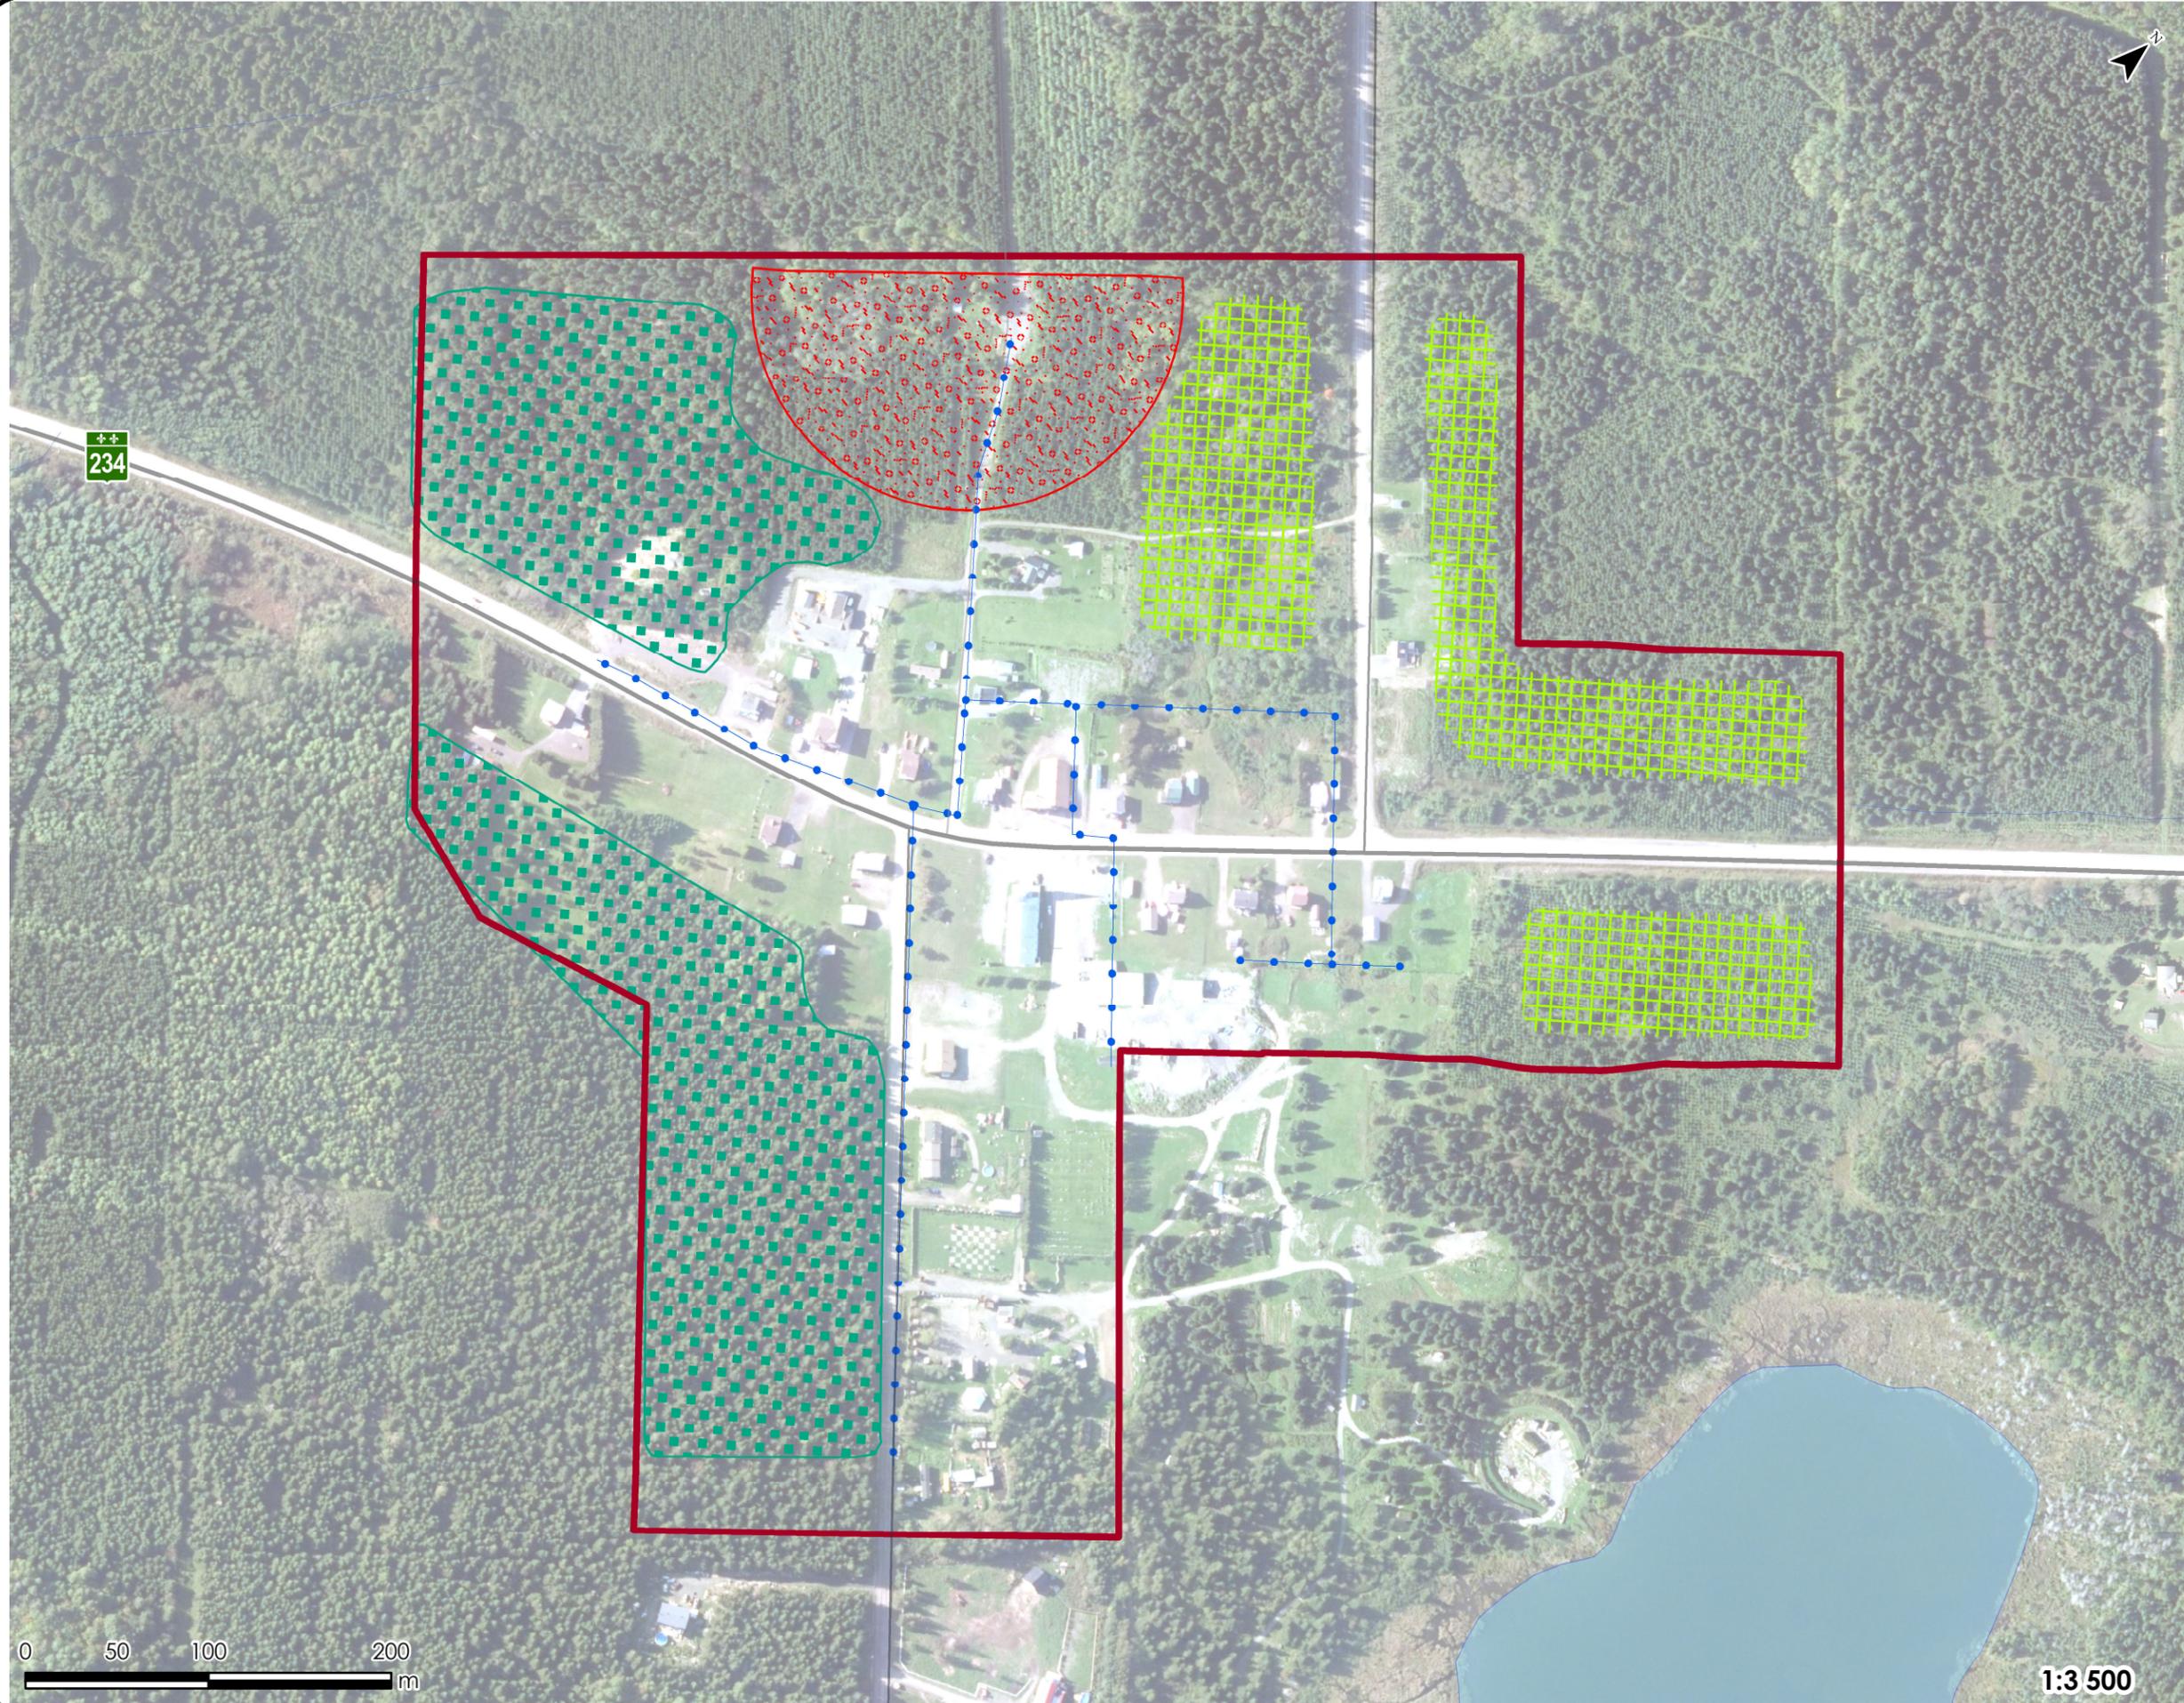

1:3 500