


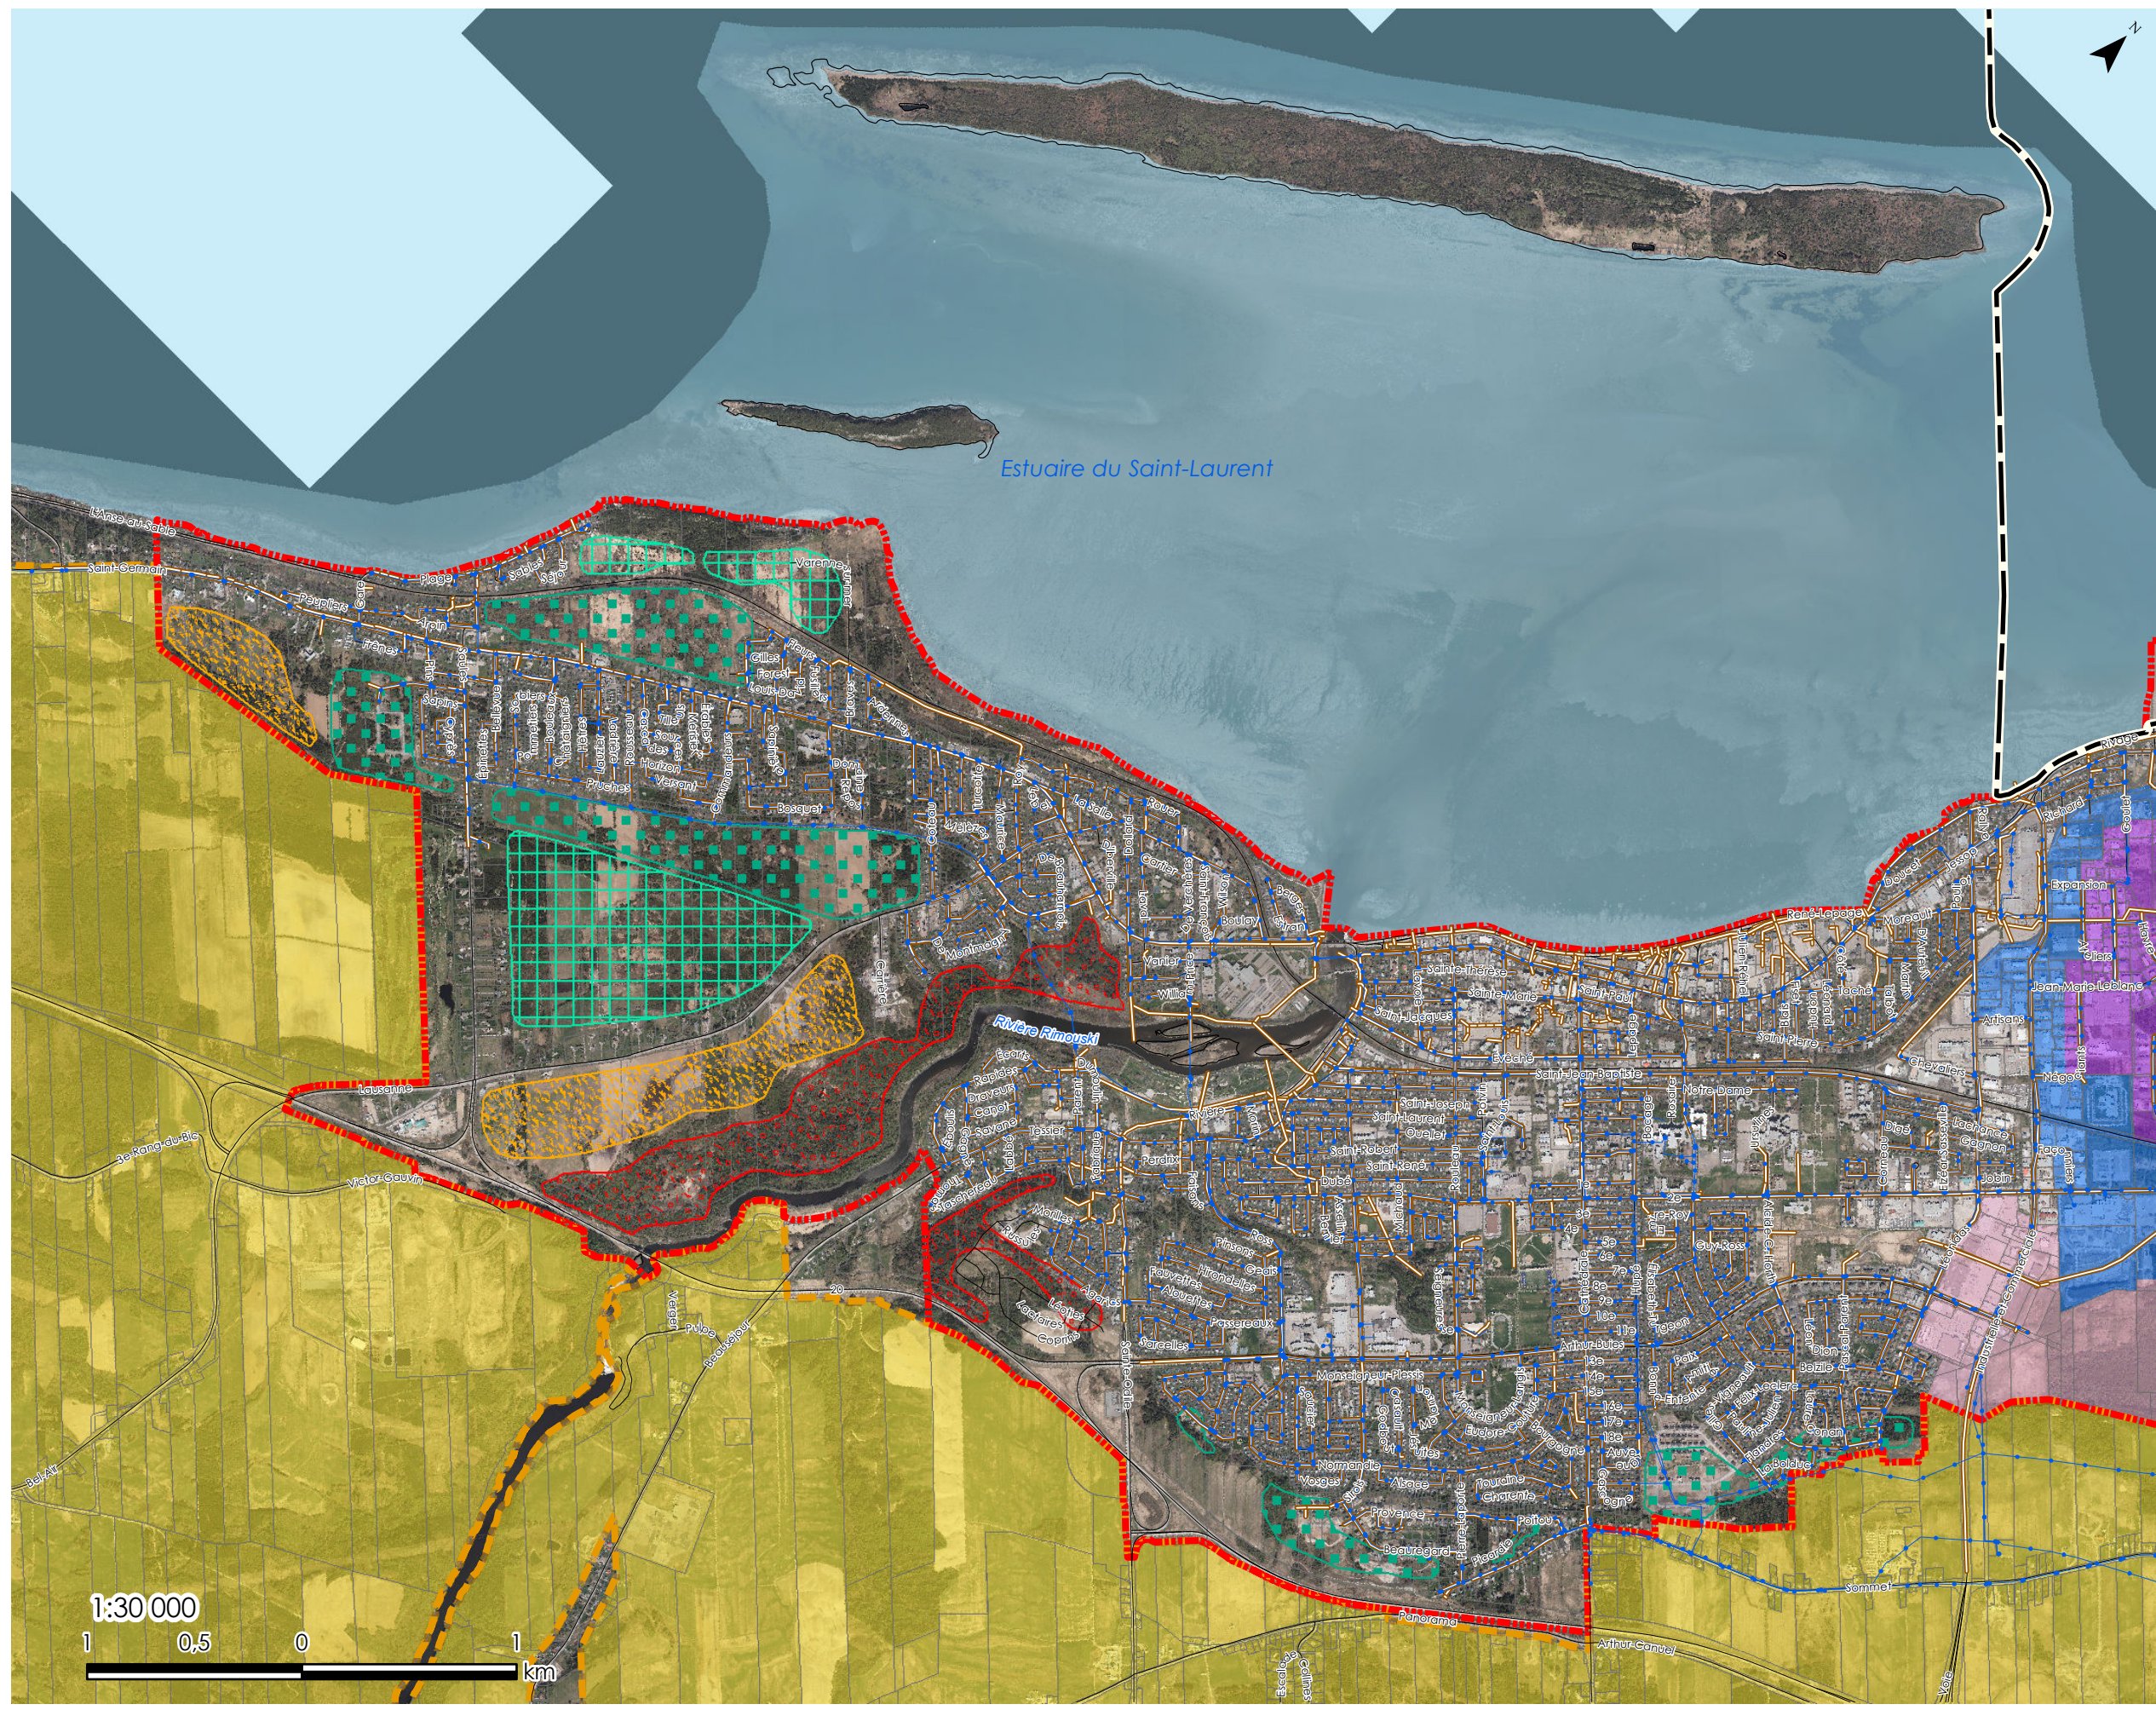

Plan 7.1.4
DÉLIMITATION DES PÉRIMÈTRES
D'URBANISATION
DE LA VILLE DE RIMOUSKI
(SECTEUR RIVIÈRE RIMOUSKI)

- Secteur 07-13**
- d'aménagement prioritaire
 - d'aménagement futur
 - d'aménagement commercial
 - d'aménagement industriel
 - de contrainte
 - agricole
 - tampon
- Affectation 20-02**
- Industrielle
 - Pôle commercial régional
 - Commercialo-Industrielle
 - Périmètre urbain 20-02
 - Zone agricole 20-02
- Réseau sanitaire 07-13**
- Aqueduc
 - Égout

Projection cartographique: MTM 6 système de coordonnées planes du Québec.
Système de référence géodésique: NAD 83.
Sources des données:
© Gouvernement du Québec
Base de données topographiques du Québec
Ministère de l'Énergie et des Ressources naturelles
© MRC de Rimouski-Neigette. Tous droits réservés
DOCUMENT: 20-02_Plan_07-1-4-MXD Imprimé le 2020-11-17 11:22

Corrigé par: Lucie Alice Côté	Vérifié par: Véronique Proulx
----------------------------------	----------------------------------

Schéma d'aménagement et
de développement 11-09
Règlement 20-02
Adopté le 9 septembre 2020
En vigueur le 12 novembre 2020