

### Plan 7.1.5

#### DÉLIMITATION DU PÉRIMÈTRE D'URBANISATION

DE LA VILLE DE RIMOUSKI  
(DISTRICT POINTE-AU-PÈRE)

 Périimètre urbain 20-02

Secteur 06-18

 d'aménagement prioritaire

 d'aménagement industriel

 de contrainte

 tampon

Affectation 20-02

 Industrielle

 Pôle commercial régional

 Commercialo-Industrielle

 Zone agricole 20-02

Réseau sanitaire 03-14

 Aqueduc

 Égout

Limite administrative

 Municipalité régionale de comté

 Municipale


 Lac

Projection cartographique: MTM 6 Système de coordonnées planes du Québec.  
Système de référence géodésique: NAD 83.  
Sources des données:  
Base de données topographiques du Québec.  
Ministère de l'Énergie et des Ressources naturelles et MRC de Rimouski-Neigette.  
© Gouvernement du Québec.  
© MRC de Rimouski-Neigette. Tous droits réservés.  
DOCUMENT: 20-02\_Plan\_07-1-S.MMD Imprimé le 2020-11-17 14:16

Préparé par:  
Lucie Alice Côté

Vérifié par:  
Véronique Proulx

Schéma d'aménagement et  
de développement 11-09  
Règlement 20-02  
Adopté le 9 septembre 2020  
En vigueur le 12 novembre 2020

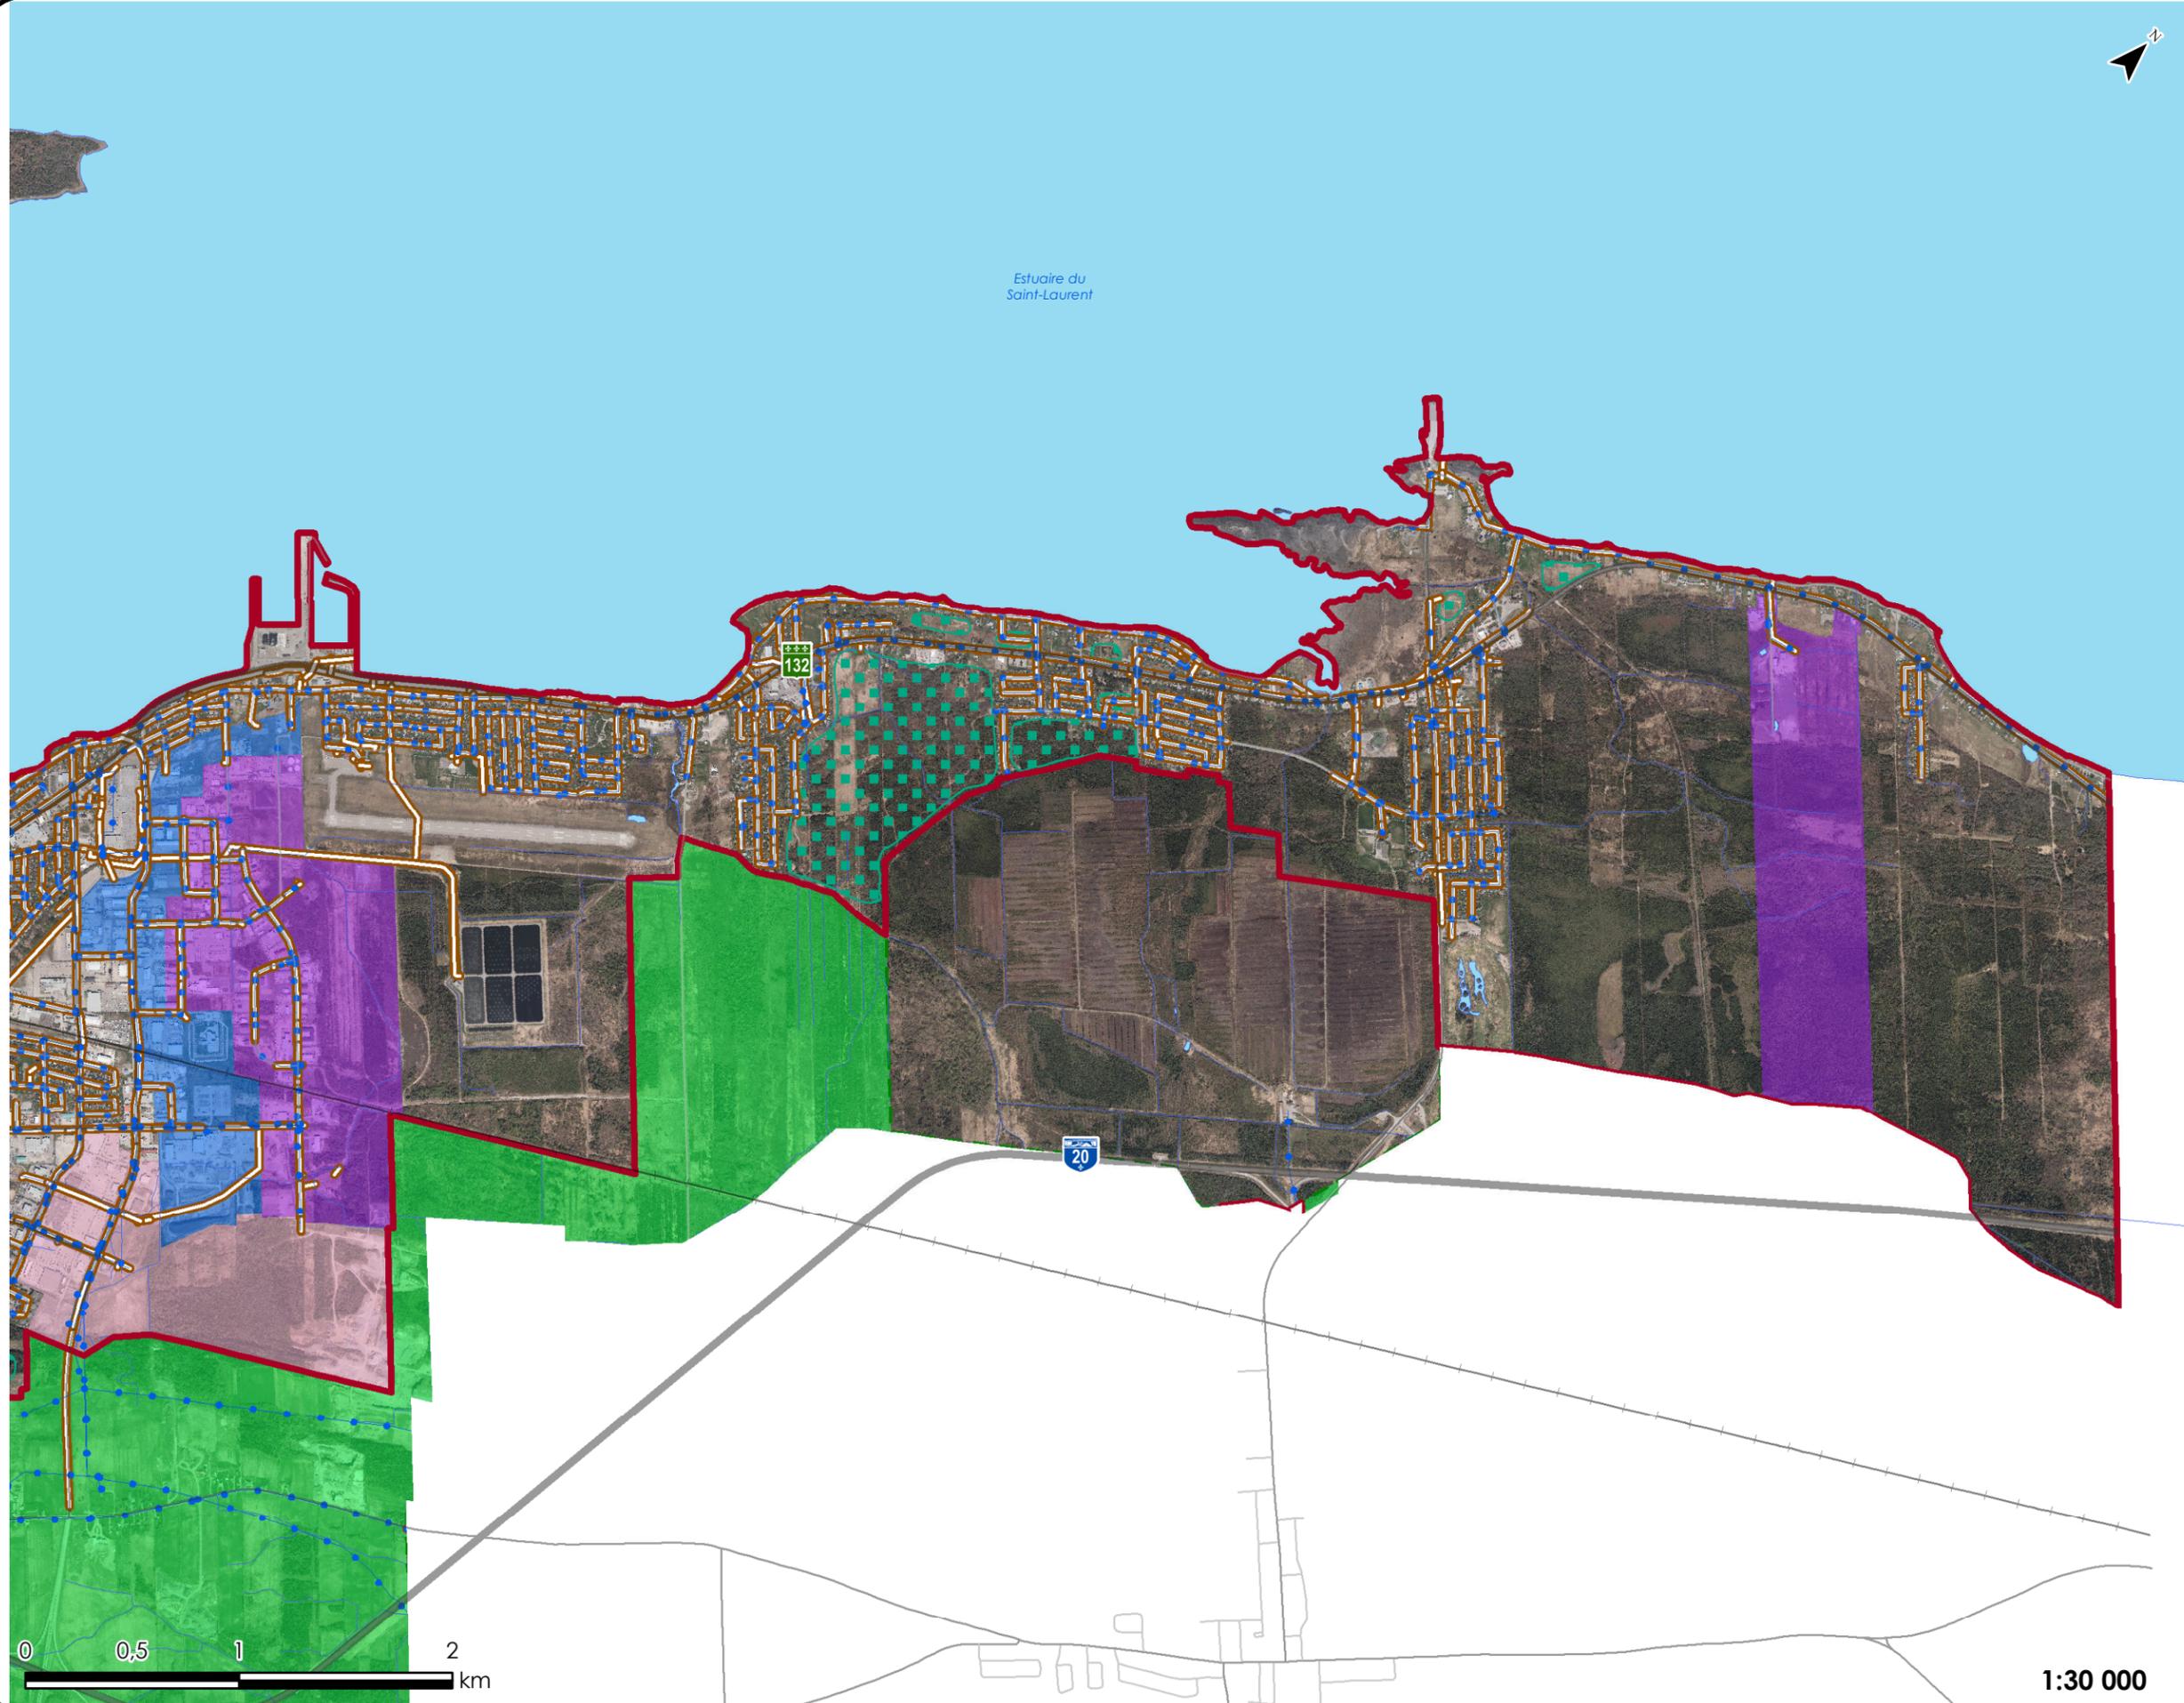

1:30 000