

### Plan 7.1.6

DÉLIMITATION DES PÉRIMÈTRES  
D'URBANISATION DE LA VILLE  
DE RIMOUSKI  
(SECTEUR SAINTE-BLANDINE)

#### Secteur


-  d'aménagement prioritaire
-  d'aménagement futur
-  d'aménagement commercial
-  d'aménagement industriel
-  de contrainte
-  agricole
-  tampon

#### Affectation

-  Industrielle
-  Pôle commercial régional
-  Périmètre urbain
-  Zone agricole

#### Réseau sanitaire

-  Aqueduc
-  Égout

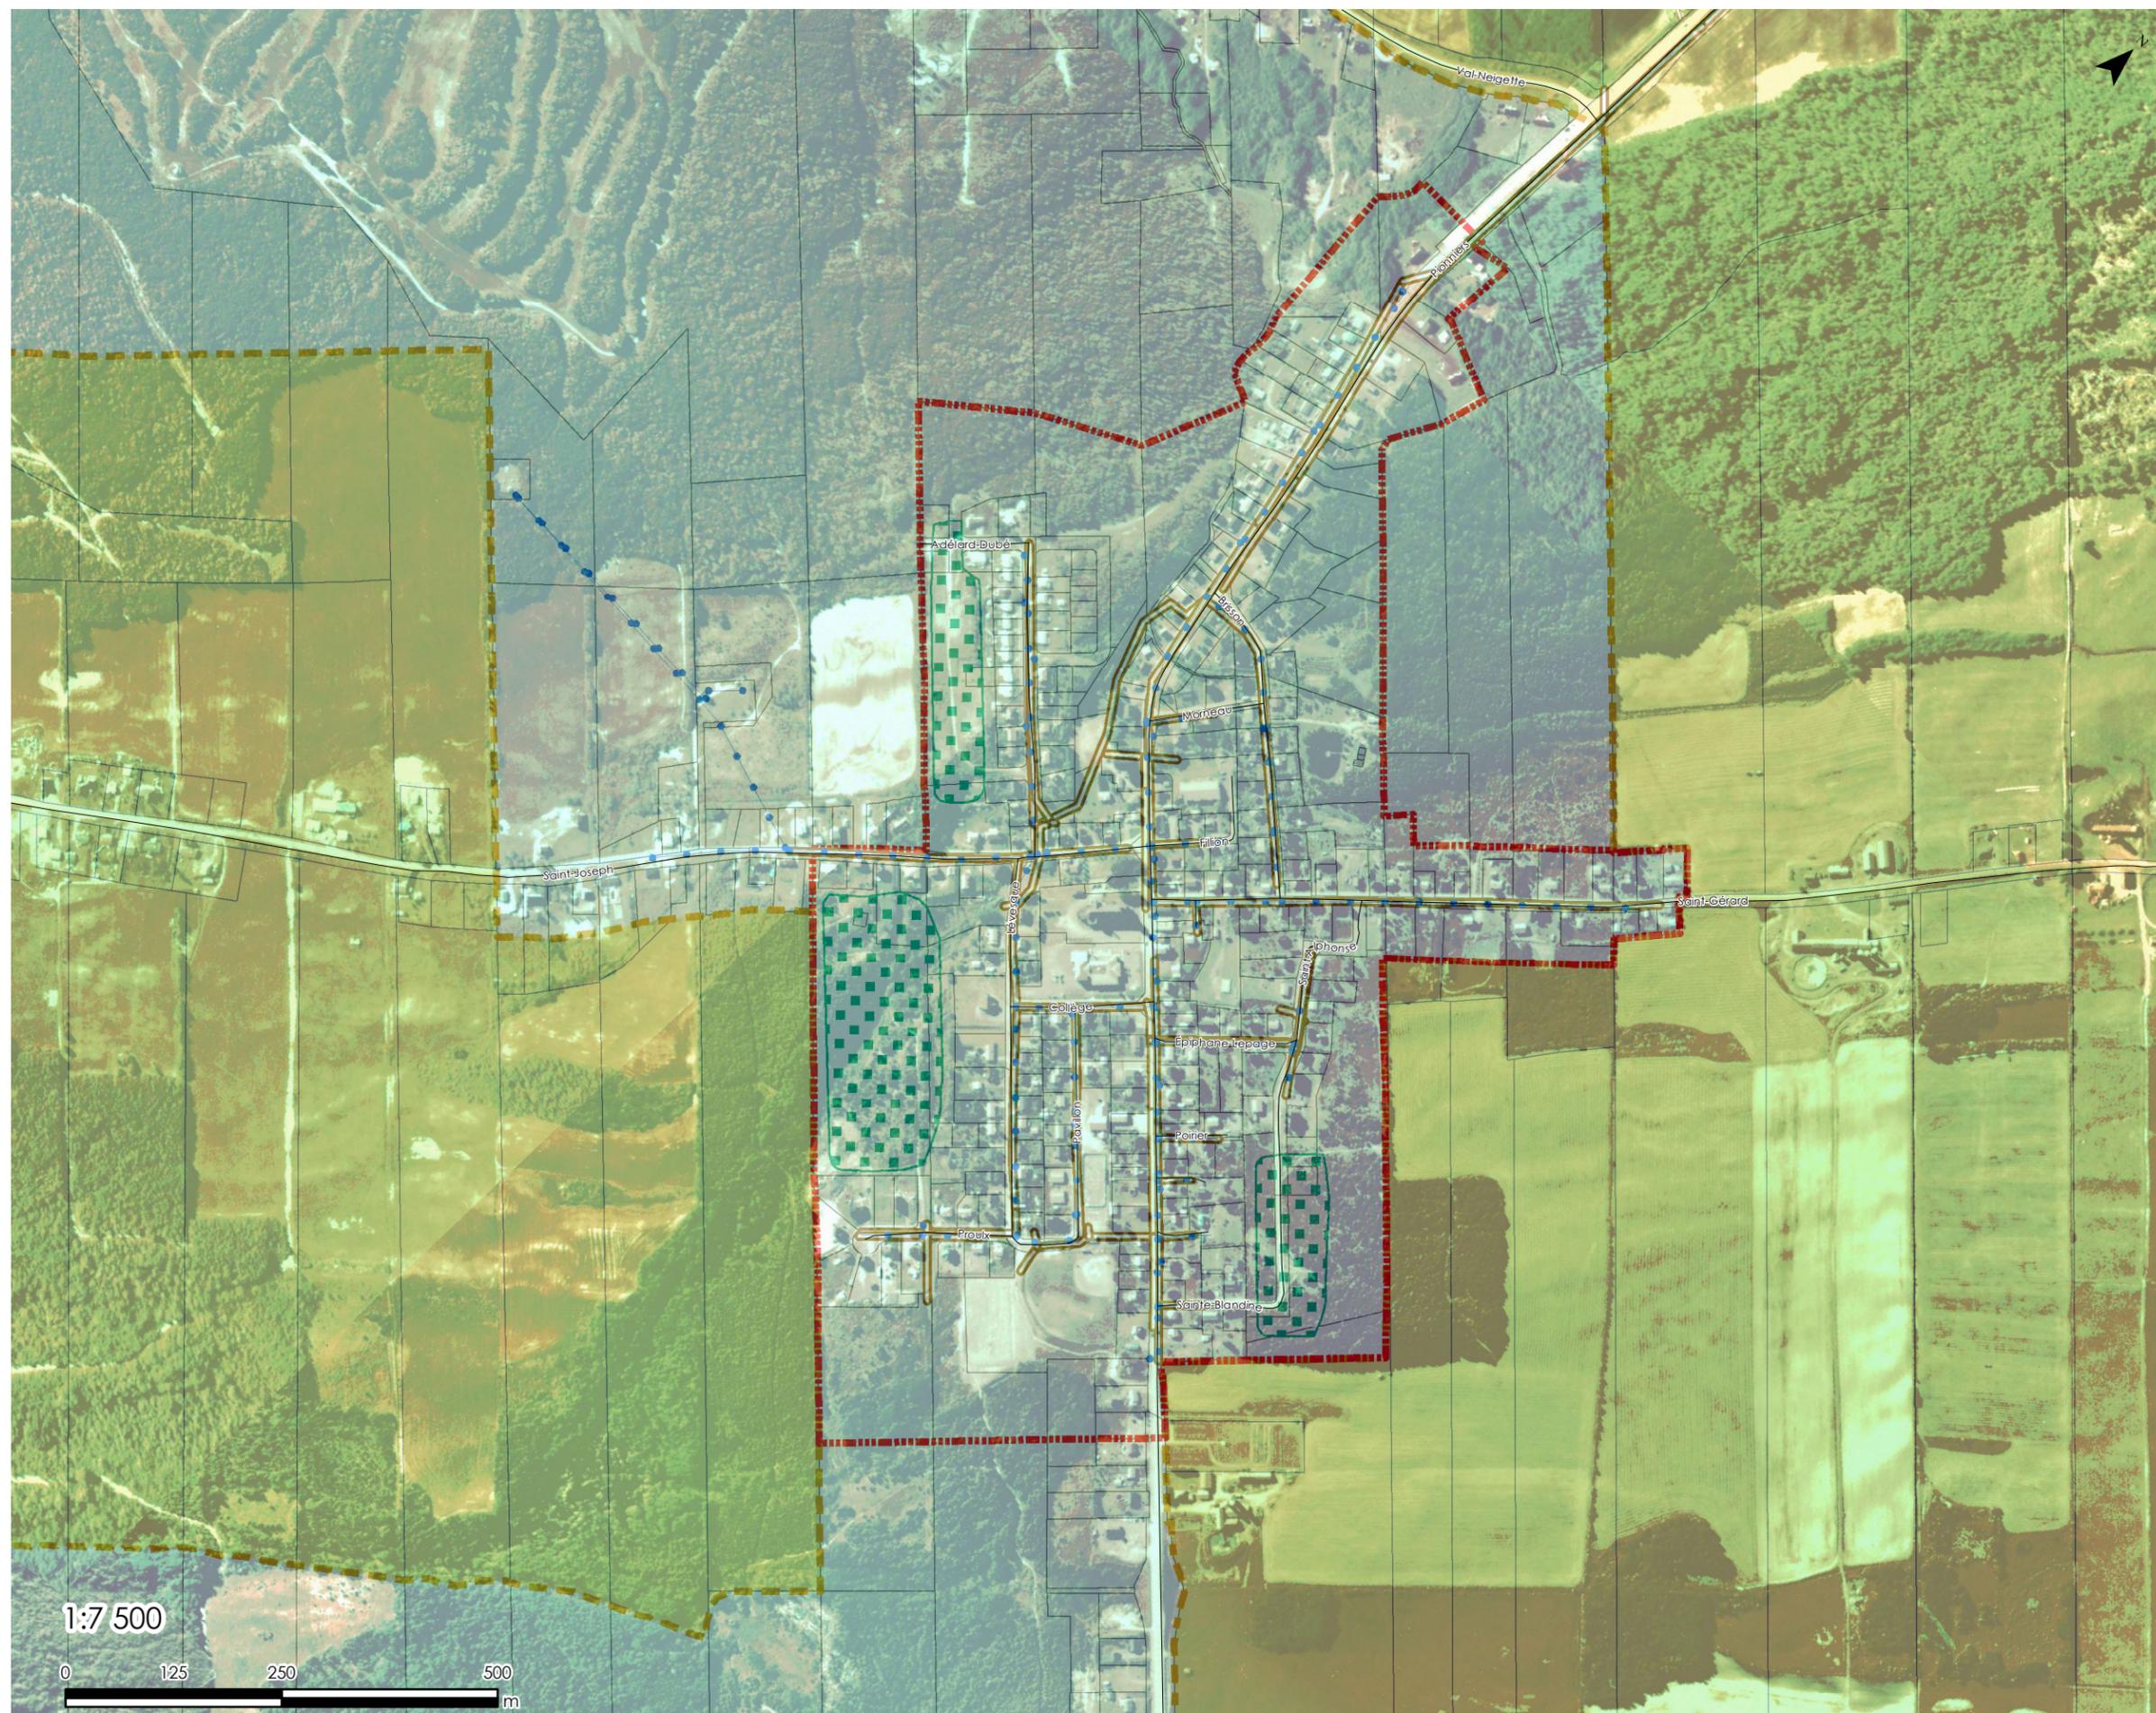

Projection cartographique: MTM Système de coordonnées planes du Québec.  
Système de référence géodésique: NAD 83.

Sources des données:  
Base de données topographiques du Québec, Ministère des Ressources naturelles et de la faune.  
Base de données MRC de Rimouski-Neigette.

©2013 MRC de Rimouski-Neigette. Tous droits réservés.  
07-13\_Plan\_07-1-6.MXD Imprimé le 2015-03-27 08:42

Corrigé par:  
Lucie Alice Côté  
1 octobre 2013

Vérifié par:  
François Loiseau

Schéma d'aménagement et  
de développement 11-09  
Règlement 03-14  
Adopté le 23 octobre 2013  
En vigueur le 20 décembre 2013