

Plan 7.1.7

DÉLIMITATION DU PÉRIMÈTRE D'URBANISATION

DE LA MUNICIPALITÉ
DE SAINT-ANACLET-DE-LESSARD


-  Périomètre urbain 6-18
- Secteur 6-18
-  d'aménagement prioritaire
-  d'aménagement industriel
-  de contrainte
- Affectation
-  Récréative
-  Zone agricole 2-16
-  Aqueduc
-  Égout
- Limite administrative
-  Municipalité régionale de comté
-  Municipale
-  Lac

mos_15_22c08_no_30cm_f06
mos_15_22c09_so_30cm_f06

Projection cartographique: MTM 6 Système de coordonnées planes du Québec.
Système de référence géodésique: NAD 83.
Sources des données:
Base de données topographiques du Québec.
Ministère de l'Énergie et des Ressources naturelles et MRC de Rimouski-Neigette.
© Gouvernement du Québec.
© MRC de Rimouski-Neigette. Tous droits réservés.
DOCUMENT: s-18_Plan_07-1-7.MXD imprimé le 2018-09-12 14:19

Préparé par: Lucie Alice Côté 12 septembre 2018	Vérifié par: Bernard Guimond
---	---------------------------------

Schéma d'aménagement et
de développement 11-09
Règlement 6-18
Adopté le 12 septembre 2018
En vigueur le 14 novembre 2018

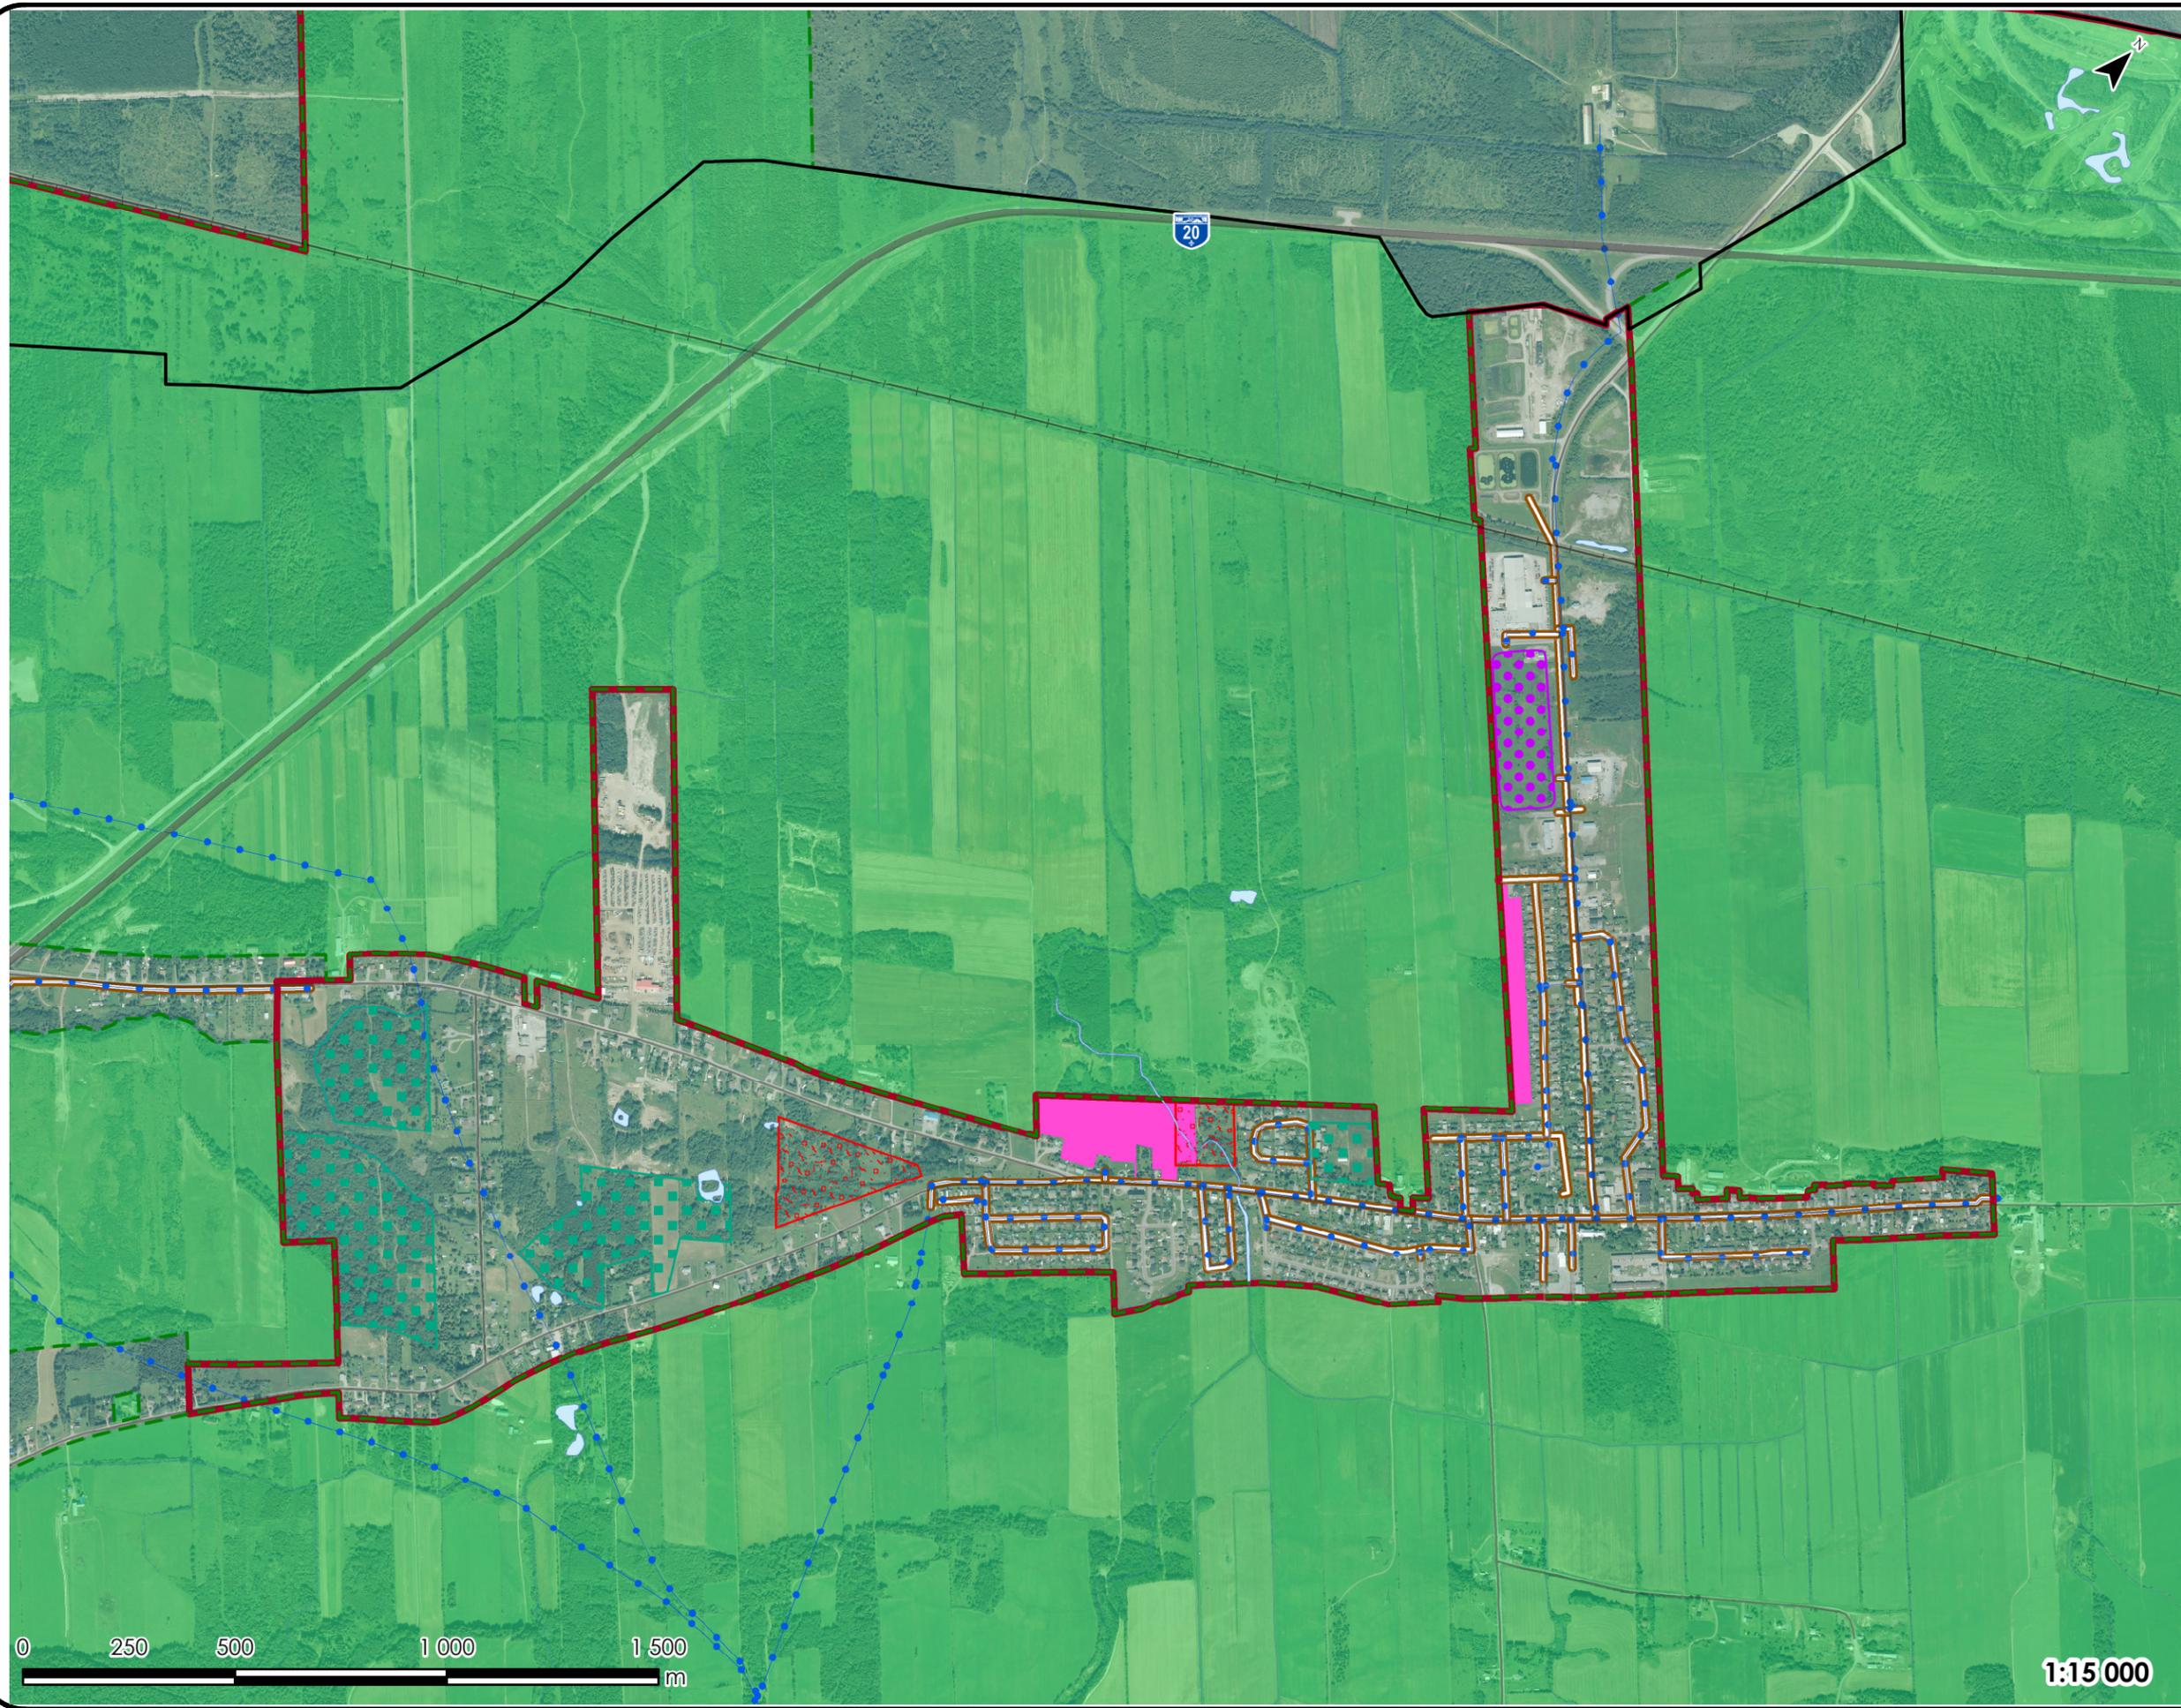

1:15 000