


Plan 7.4.13

Grandes affectations à l'intérieur de la zone agricole de Rimouski (partie ouest)

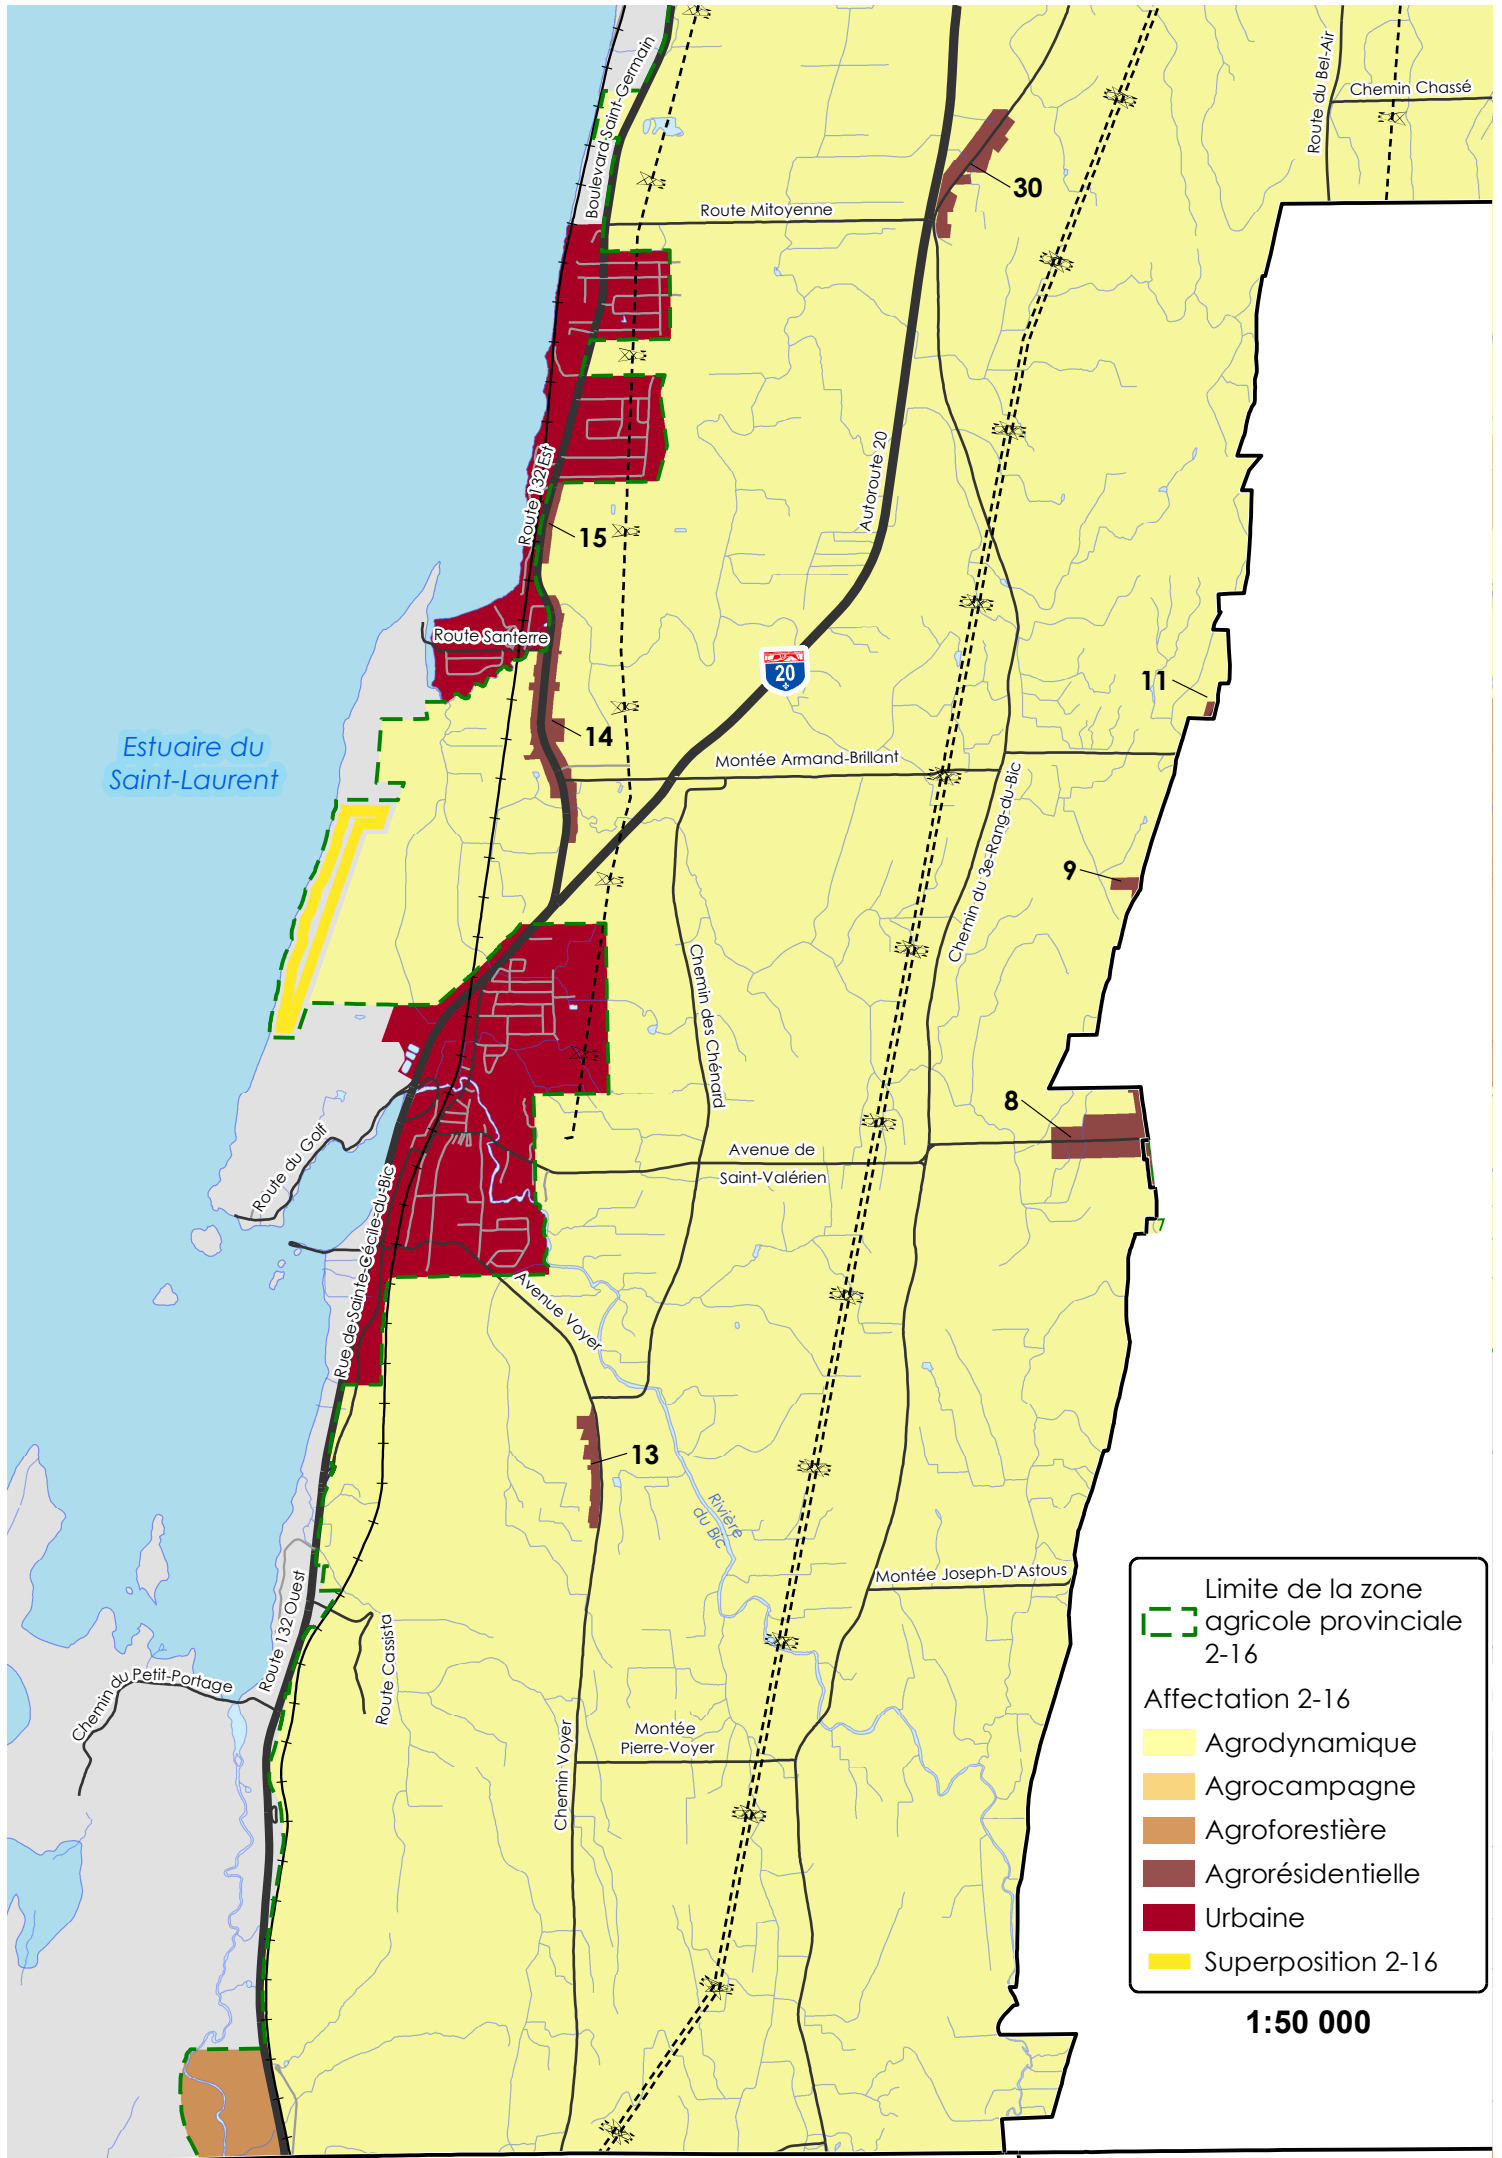

 Limite de la zone agricole provinciale 2-16
 Affectation 2-16
 Agrodynamique
 Agrocampagne
 Agroforestière
 Agrorésidentielle
 Urbaine
 Superposition 2-16

1:50 000