


**Plan 7.4.9**

LOCALISATION DES AIRES  
AGRORÉSIDENTIELLES

SUR LE TERRITOIRE DE LA MRC  
DE RIMOUSKI-NEIGETTE

-  Affectation agrorésidentielle 21-03
-  Périmètre urbain 21-03
-  Limite de la zone agricole provinciale 20-02
-  Zone agricole provinciale 20-02
- Limite administrative
  -  Municipalité régionale de comté
  -  Municipale
  -  Lac

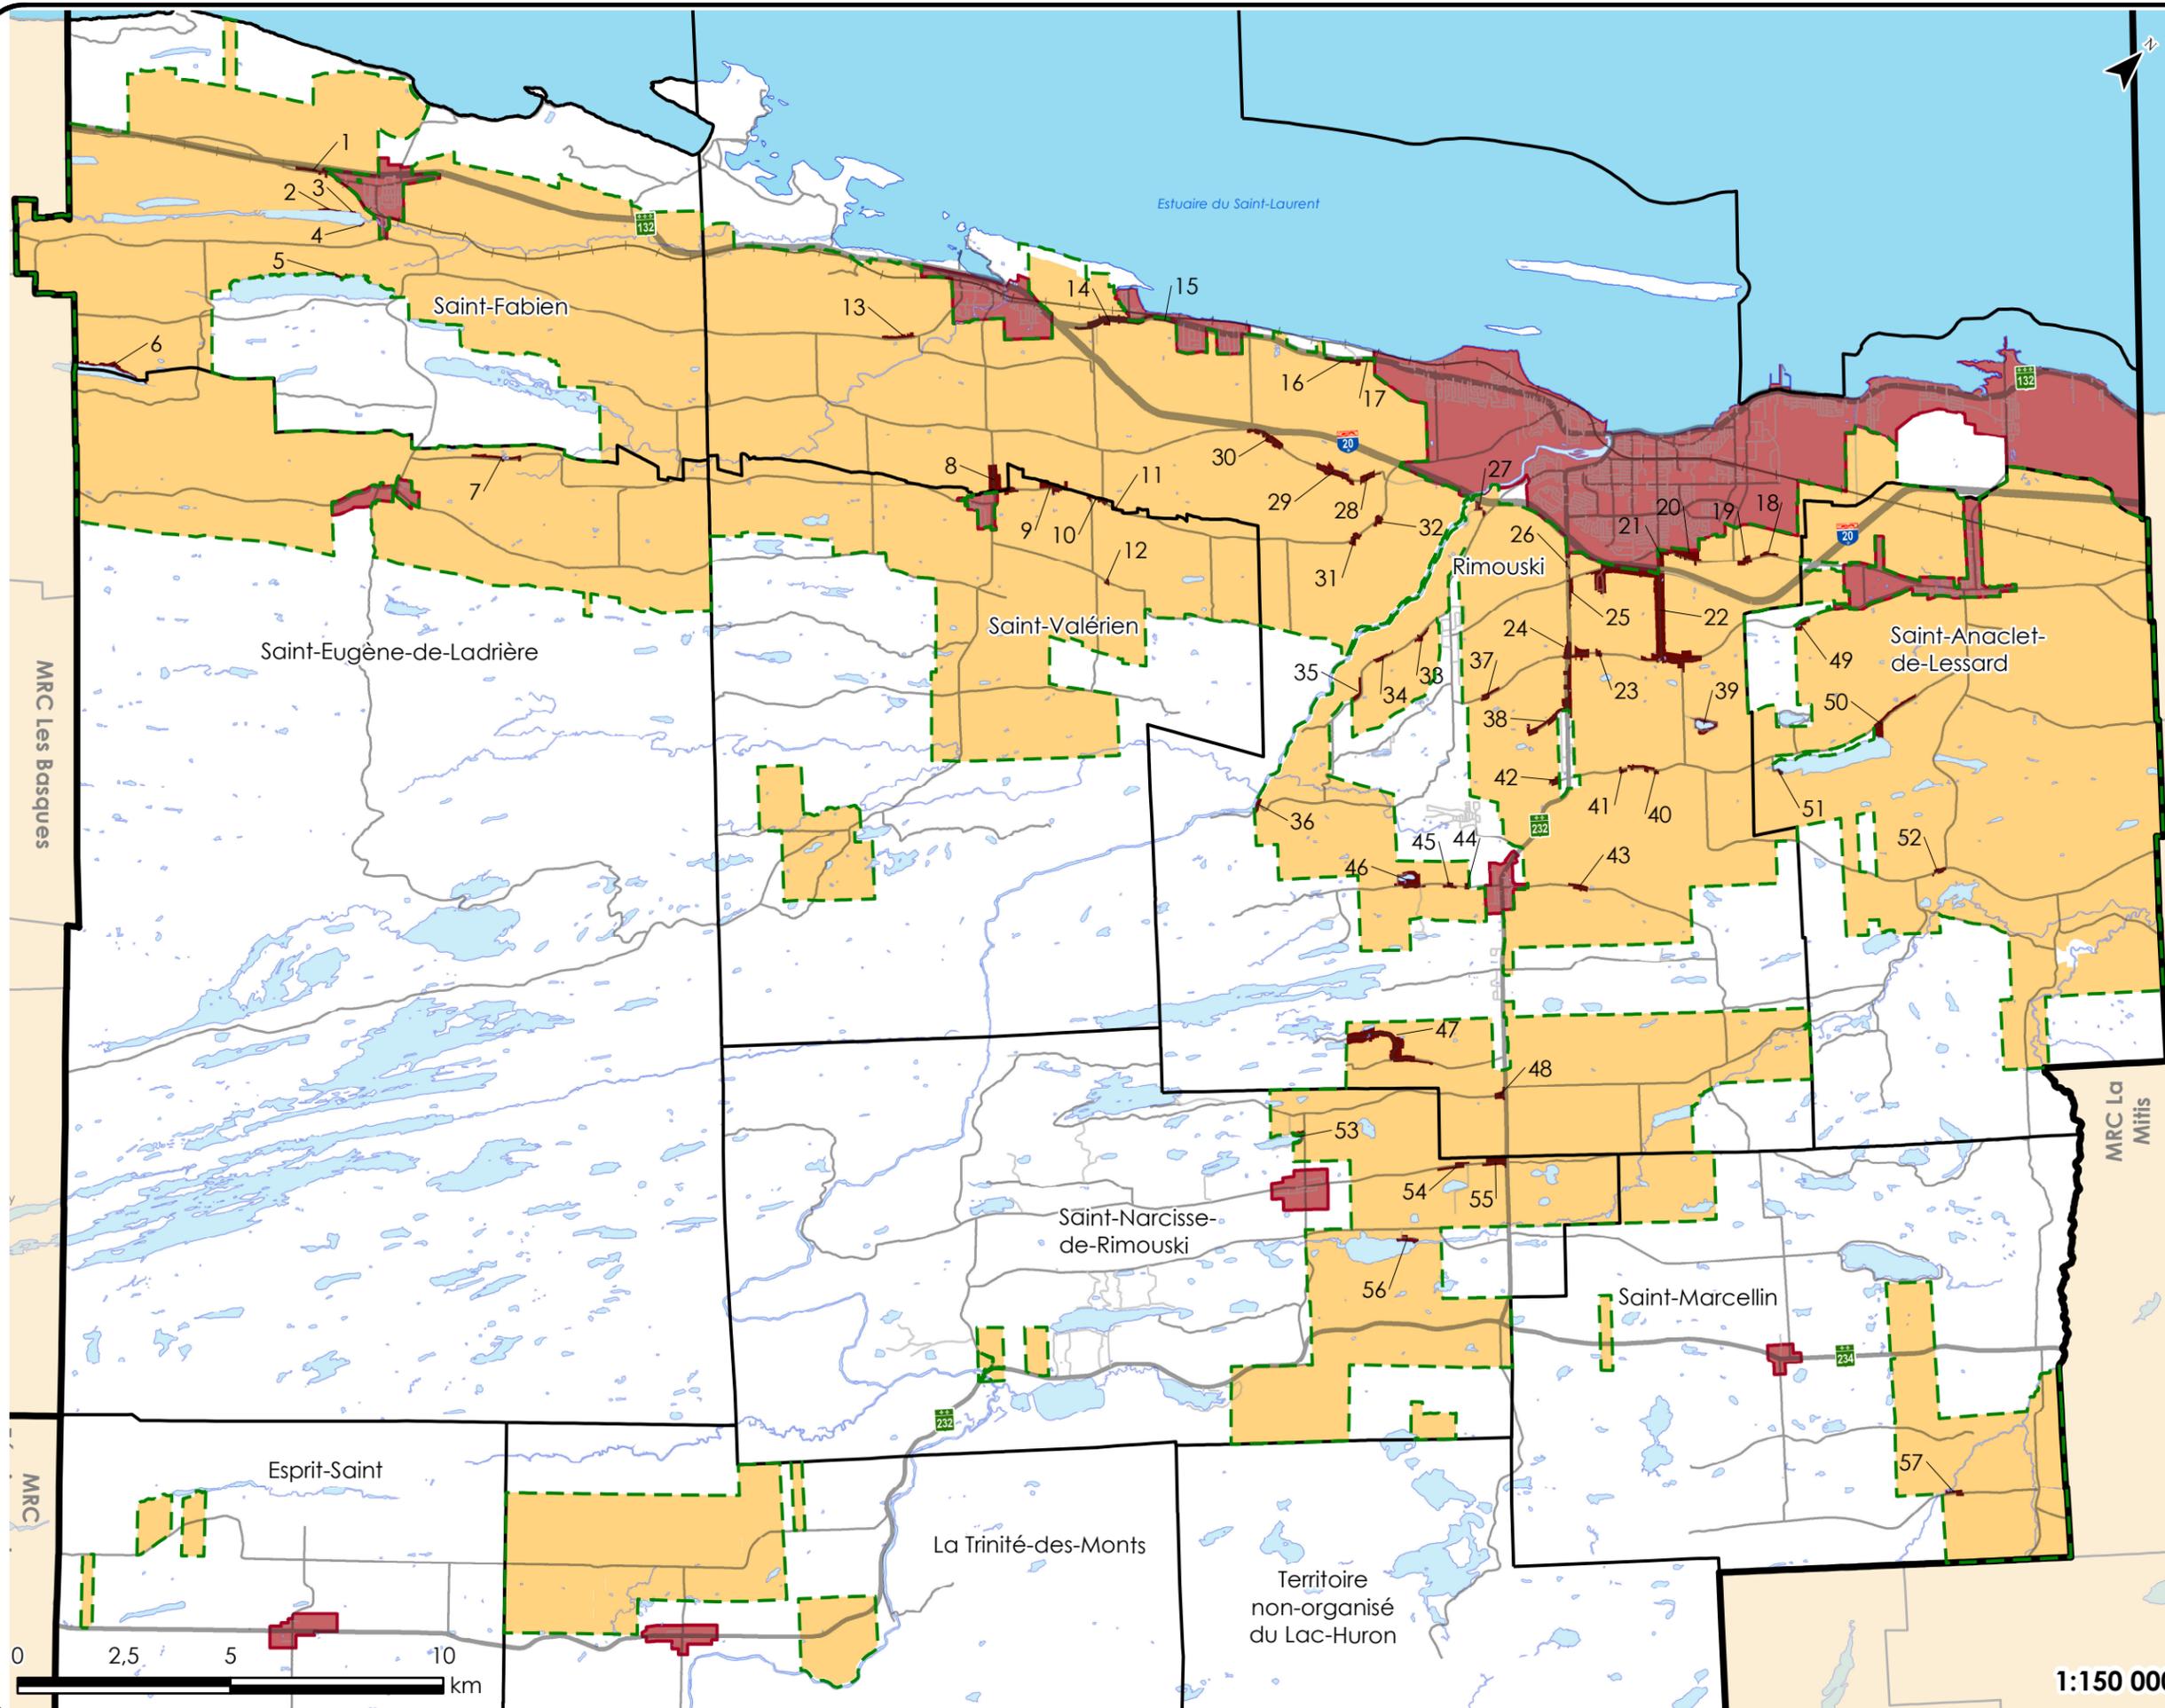

Projection cartographique: MTM 6 Système de coordonnées planes du Québec.  
Système de référence géodésique: NAD 83.  
Sources des données:  
Base de données topographiques du Québec.  
Ministère de l'Énergie et des Ressources naturelles et MRC de Rimouski-Neigette.  
© Gouvernement du Québec.  
© MRC de Rimouski-Neigette. Tous droits réservés.  
DOCUMENT: 21-03\_Plan\_07-4-9.MXD Imprimé le 2021-06-09 08:40

Préparé par:  
Lucie Alice Côté

Vérifié par:  
Bernard Guimond

Schéma d'aménagement et  
de développement 11-09  
Règlement 21-03  
Projet le 10 mars 2021  
Adopté le 9 juin 2021  
En vigueur le \_\_ 2021

1:150 000