


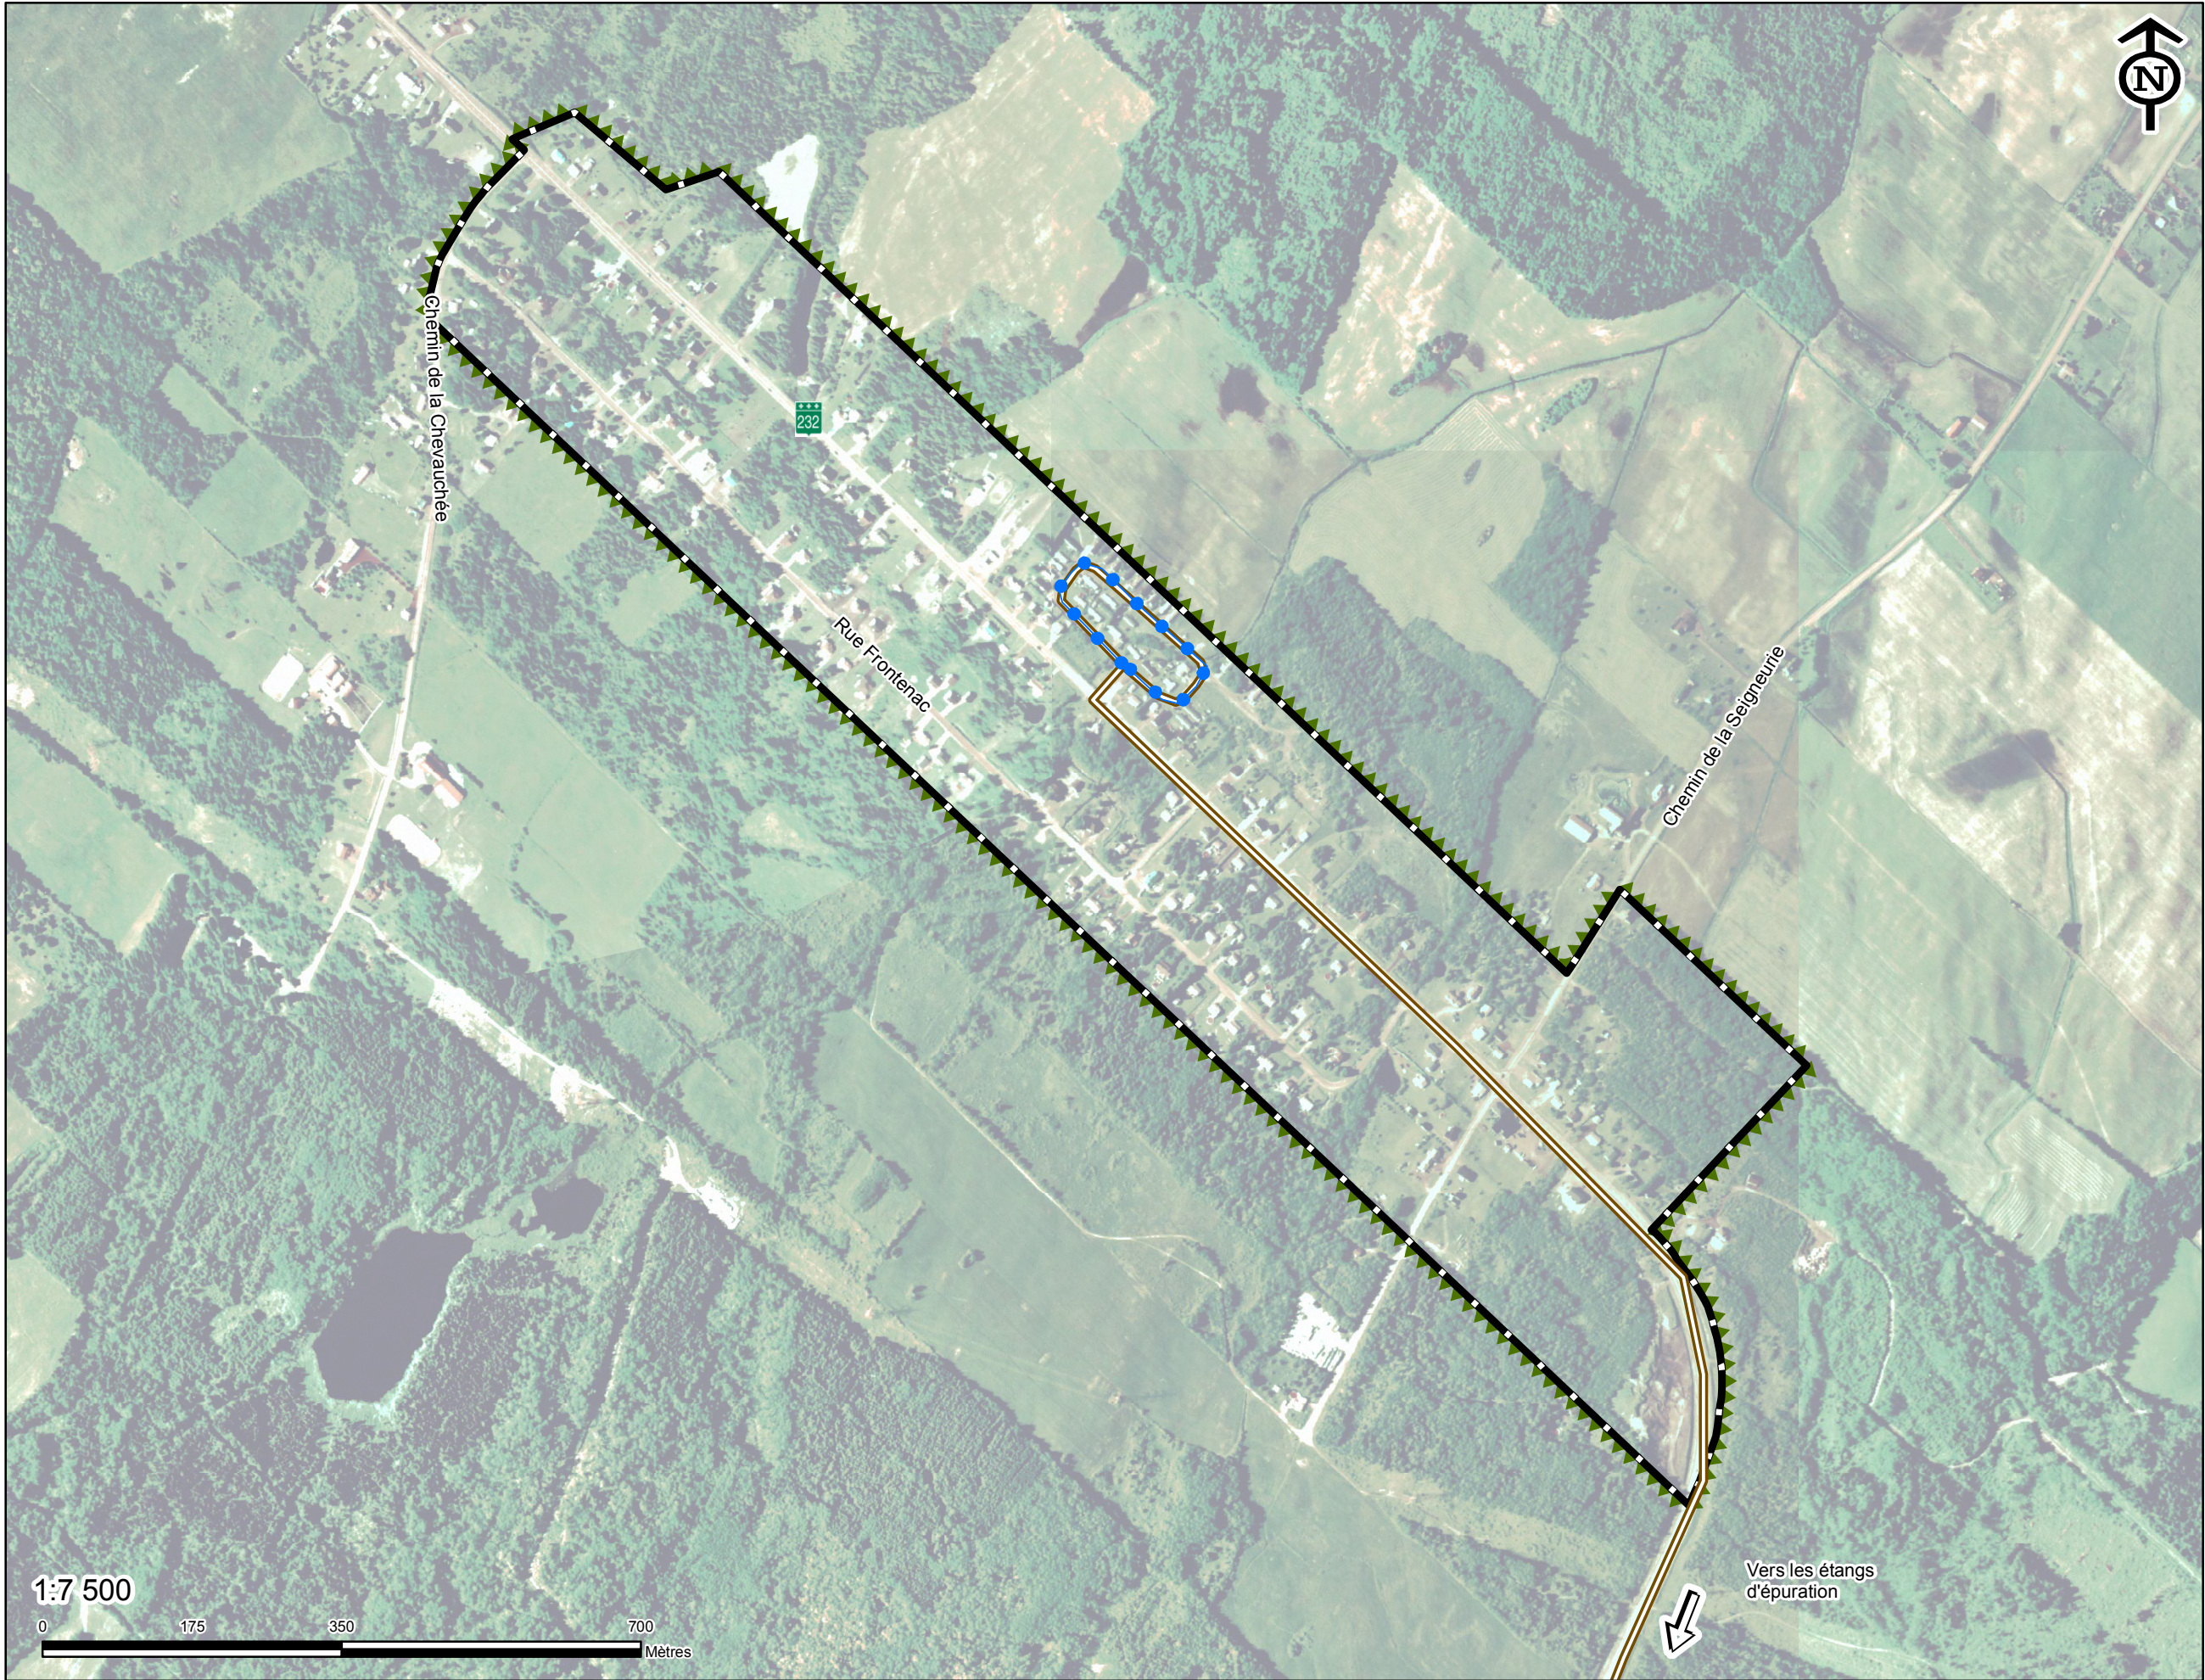

Plan 7.7.6
DÉLIMITATION DE L'AFFECTATION
RURALE SUR LE TERRITOIRE
DE LA VILLE DE RIMOUSKI
(DISTRICT SAINTE-BLANDINE)

- Légende**
-  Réseau d'aqueduc
 -  Réseau d'égout
 -  Zone agricole
 -  Affectation rurale

Projection cartographique: MTM Système de coordonnées planes du Québec.
Système de référence géodésique: NAD 83.
Sources des données: Base de données topographiques du Québec, Ministère des Ressources naturelles
et de la faune.
Base de données MRC de Rimouski-Neigette, MRC de Rimouski-Neigette.
©2009 MRC de Rimouski-Neigette. Tous droits réservés.

Dessiné par: Emmanuel Fournier	Vérifié par: François Loiselle
-----------------------------------	-----------------------------------

Schéma d'aménagement révisé
Novembre 2009