


**Plan 8.2**  
**LOCALISATION DES ACTIVITÉS**  
**COMPORTANT DES CONTRAINTES**  
**DE NATURE ANTHROPIQUE**  
 SUR LE TERRITOIRE DE LA MRC DE RIMOUSKI-NEIGETTE

- Contrainte anthropique 07-13
- Poste de transformation électrique
  - Sablière
  - Carrière
  - Usine de béton ou de béton bitumineux
  - Centre de transfert de déchets dangereux
  - Lieu d'enfouissement sanitaire
  - Centre de traitement des boues
  - Centre de traitement des sols contaminés
  - Cour de récupération de pièces automobiles
  - Crématorium
  - Dépôt de neige usée
  - Dépôt en tranchée
  - Lieu d'élimination des matières résiduelles désaffectées
  - Ouvrage d'assainissement des eaux usées
  - Puit collectif public (Institutionnel)
  - Source d'approvisionnement en eau potable
  - Système de récupération des matières résiduelles
- Périmètre urbain 21-03
- Ligne haute tension (ver. 2013)

Projection cartographique: MTM 6 Système de coordonnées planes du Québec.  
 Système de référence géodésique: NAD 83.  
 Sources des données:  
 Base de données topographiques du Québec,  
 Ministère de l'Énergie et des Ressources naturelles et MRC de Rimouski-Neigette.  
 © Gouvernement du Québec.  
 © MRC de Rimouski-Neigette. Tous droits réservés.  
 DOCUMENT: 21-03\_Plan\_08-2.MXD Imprimé le 2021-06-09 08:46

Préparé par: Lucie Alice Côté	Vérifié par: Bernard Guimond
----------------------------------	---------------------------------

Schéma d'aménagement et  
de développement 11-09  
Règlement 21-03  
Projet le 10 mars 2021  
Adopté le 9 juin 2021  
En vigueur le \_\_ 2021

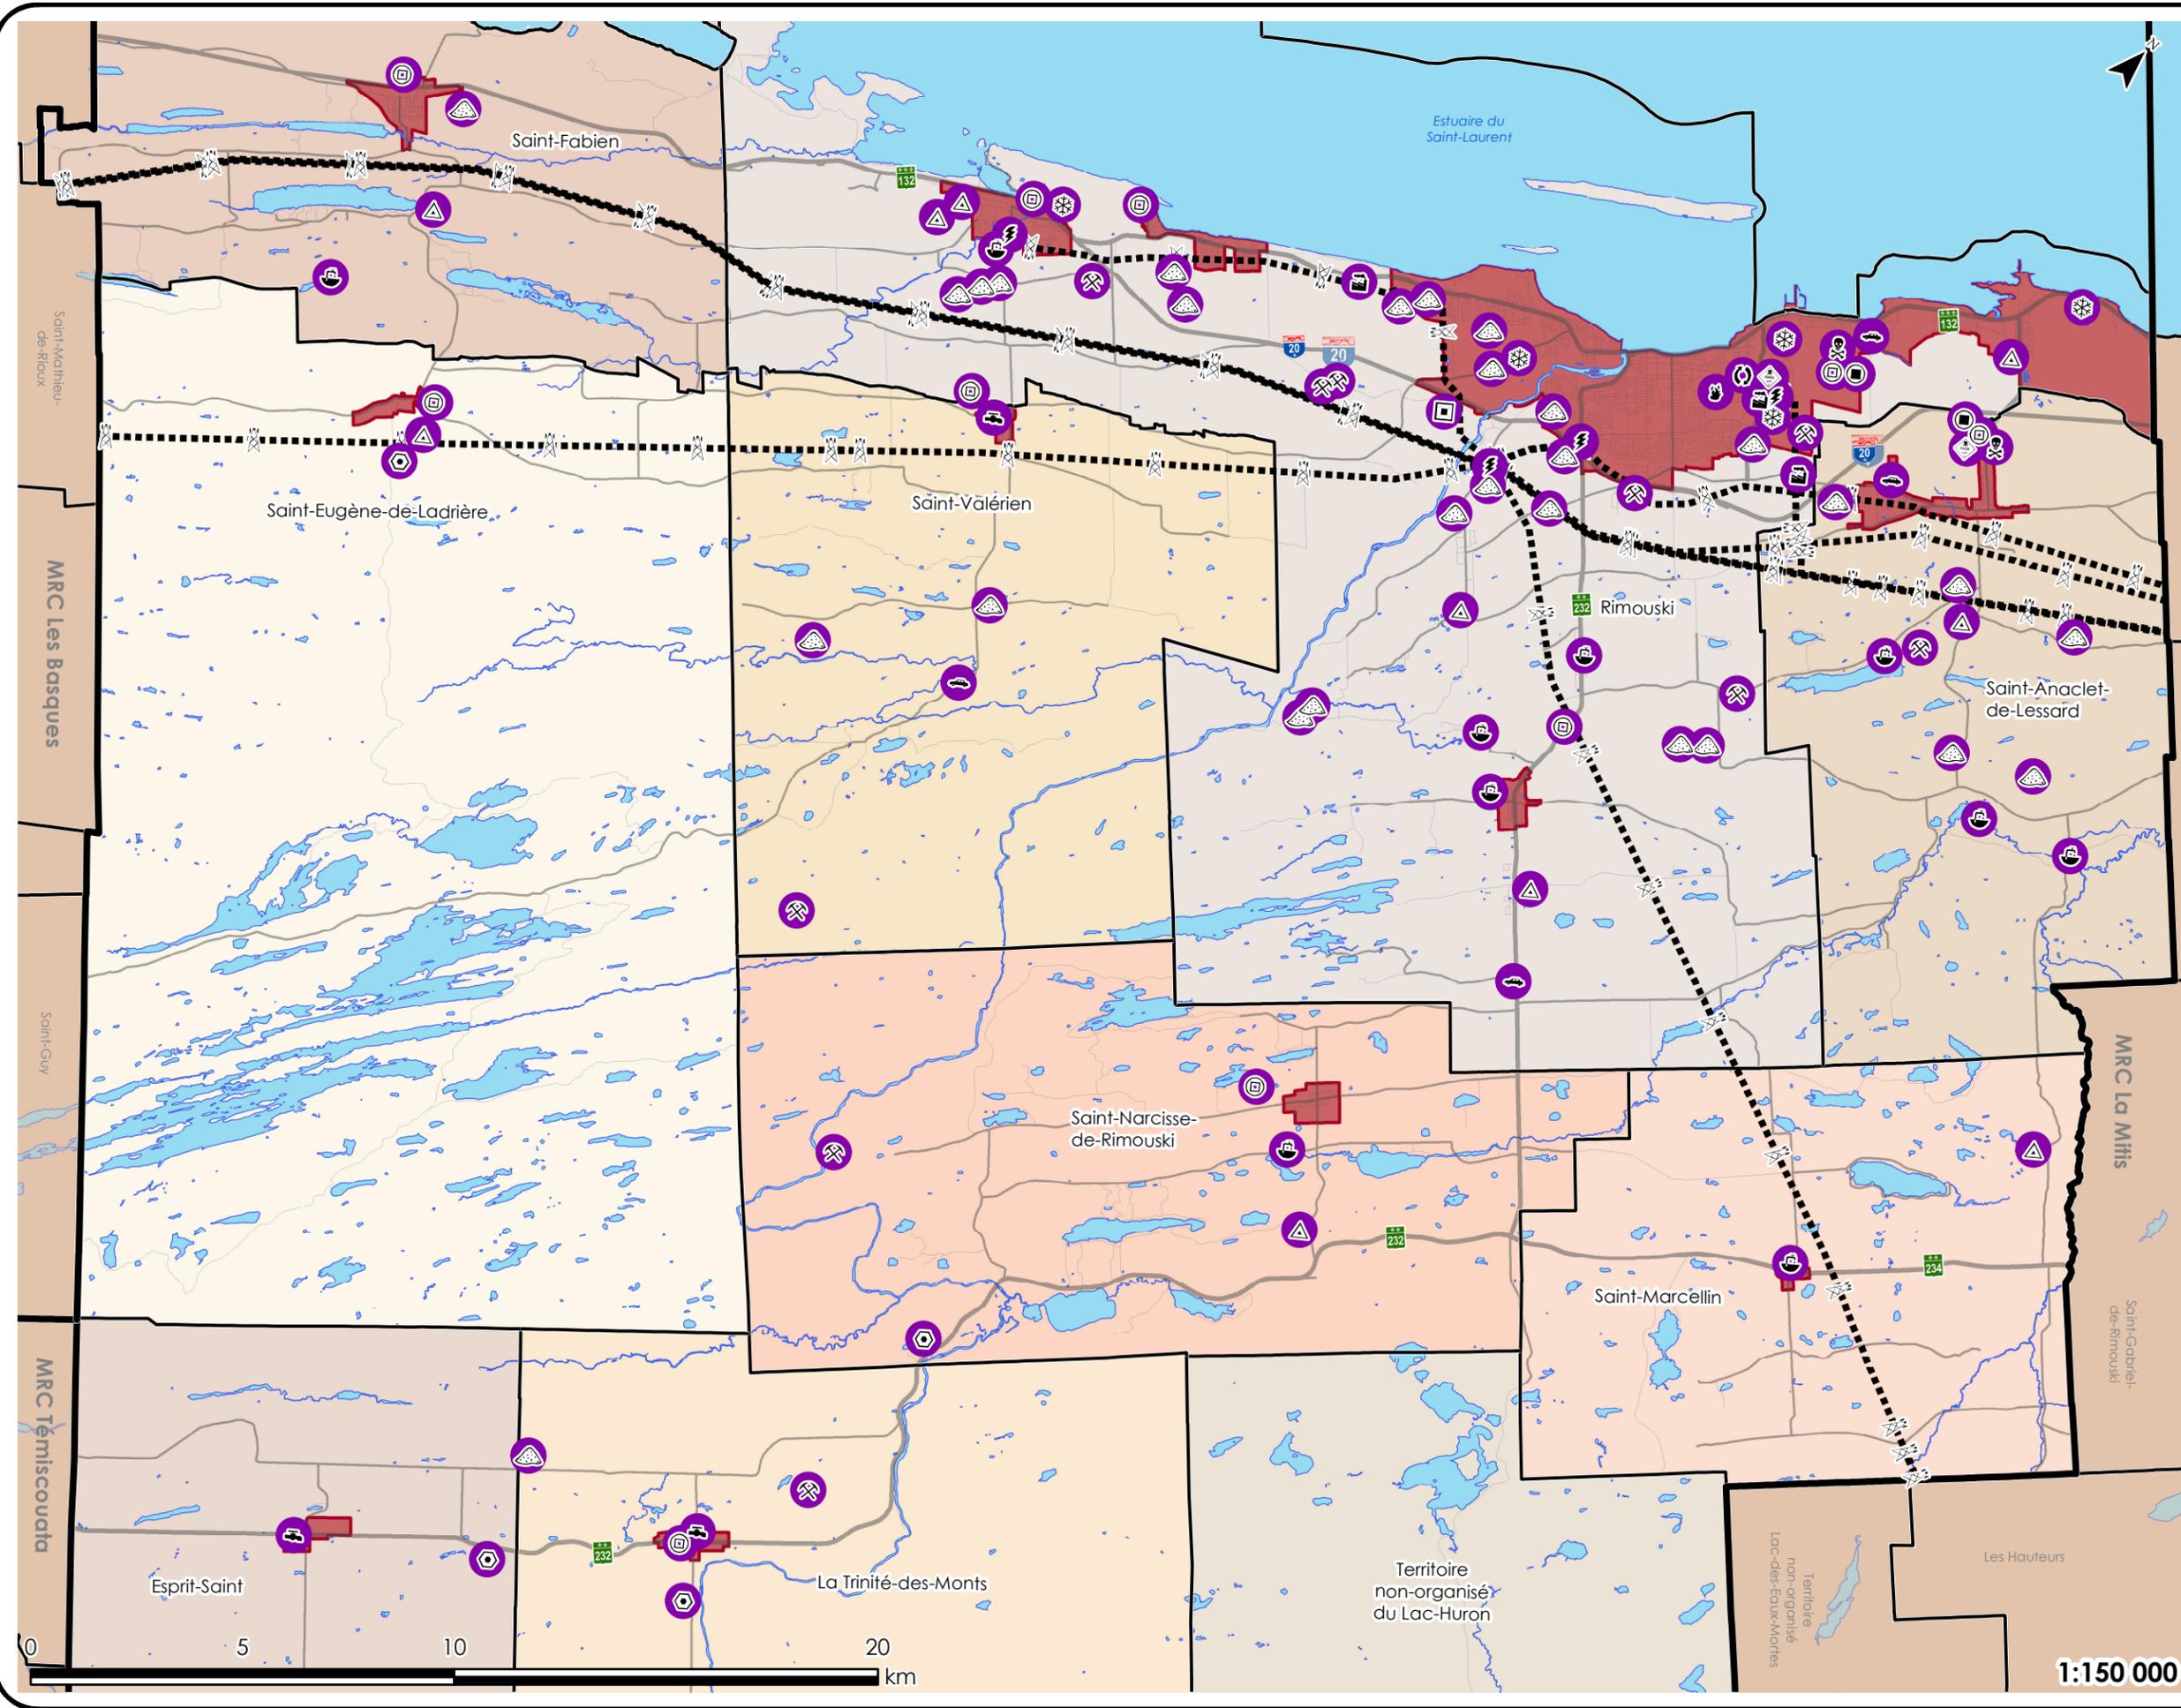

**1:150 000**