


Plan 12.1
AIRE D'IMPLANTATION
DES ÉOLIENNES COMMERCIALES
 SUR LE TERRITOIRE DE LA MRC DE RIMOUSKI-NEIGETTE


- Limite des zones 07-13
- E1
 - E2
 - E3
 - Aire d'affectation récréative 21-03
 - Secteur récréatif lac Ferré
- Site d'intérêt
- Camping
 - Point de vue
 - Pont couvert
 - Site archéologique
 - Forêt d'enseignement et de recherche Macpès
- Habitat faunique
- Ravage
 - Rat musqué
 - Périmètre urbain 21-03
 - Ligne de transport d'électricité

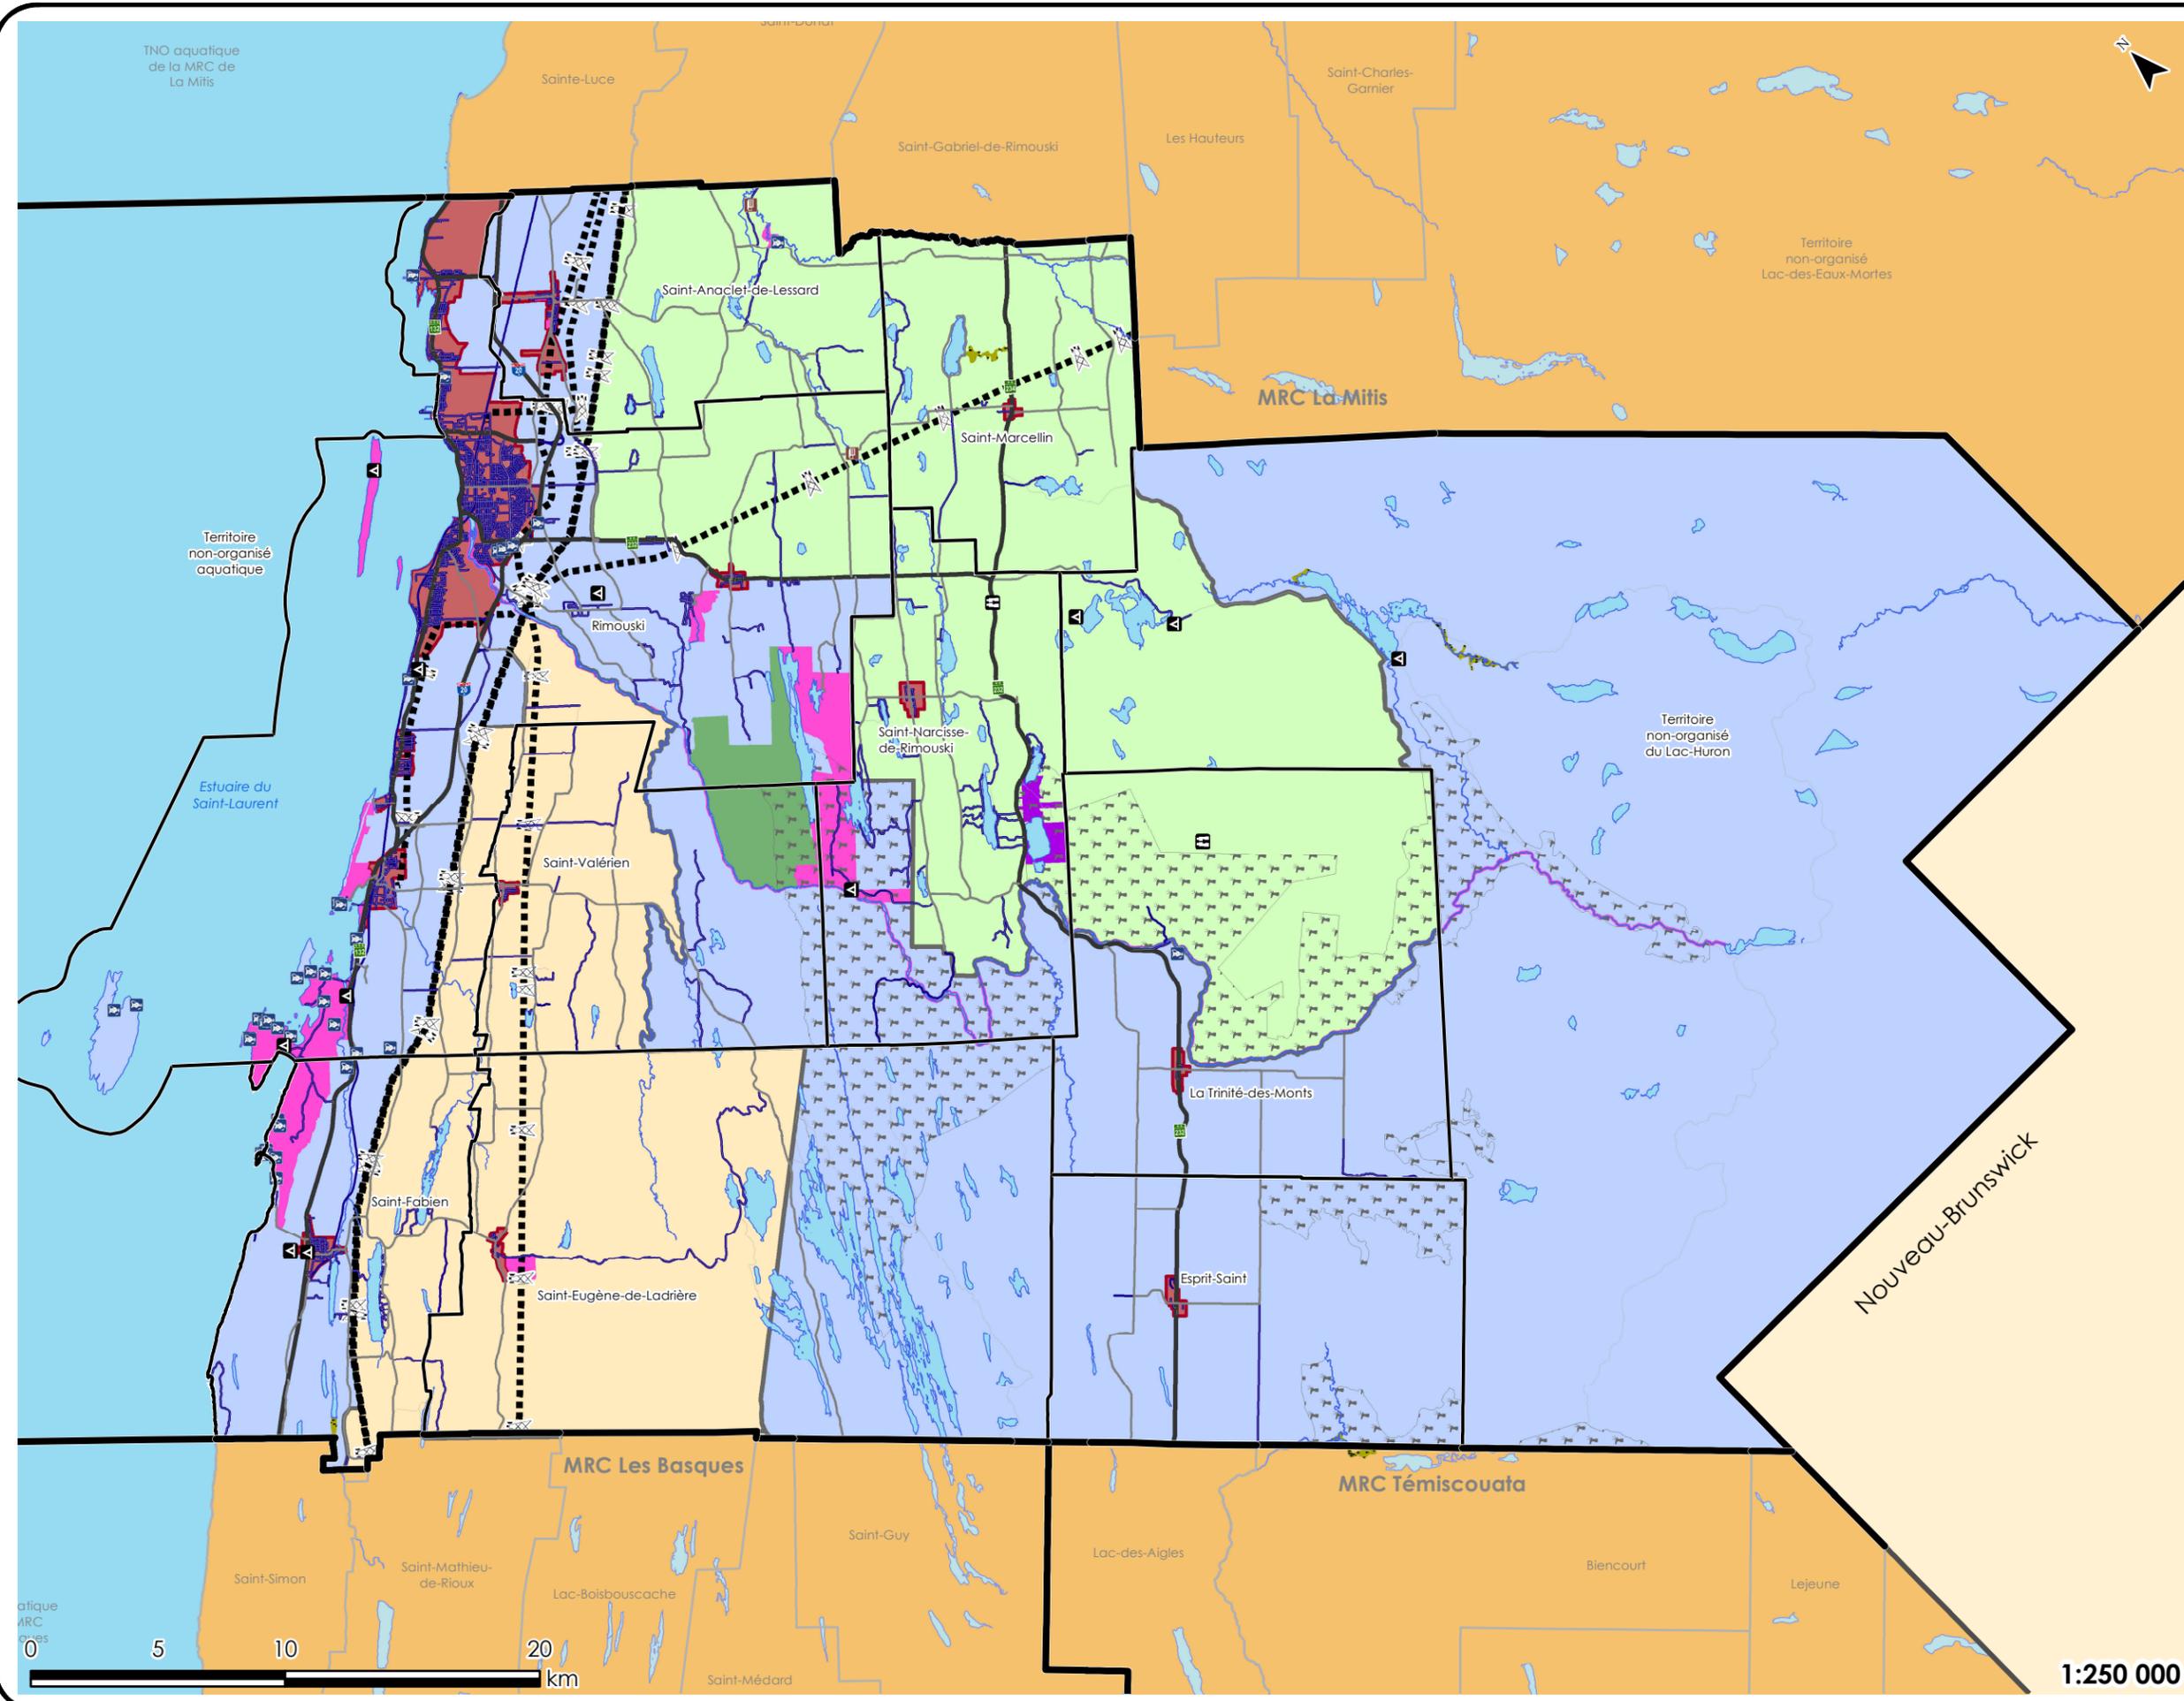

Projection cartographique: MTM 6 Système de coordonnées planes du Québec.
 Système de référence géodésique: NAD 83.
 Sources des données:
 Base de données topographiques du Québec,
 Ministère de l'Énergie et des Ressources naturelles et MRC de Rimouski-Neigette,
 © Gouvernement du Québec,
 © MRC de Rimouski-Neigette. Tous droits réservés
 DOCUMENT: 21-03_Plan_12.1_MXD Imprimé le 2021-06-09 08:39

Préparé par: Lucie Alice Côté	Vérifié par: Bernard Guimond
----------------------------------	---------------------------------

Schéma d'aménagement et de développement 11-09
Règlement 21-03
 Projet le 10 mars 2021
 Adopté le 9 juin 2021
 En vigueur le __ 2021

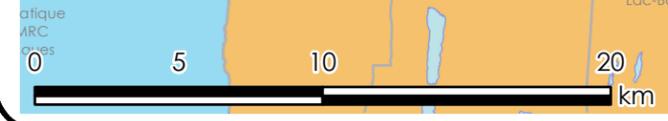

1:250 000