


Plan 7.4.9

LOCALISATION DES AIRES
AGRORÉSIDENTIELLES

SUR LE TERRITOIRE DE LA MRC
DE RIMOUSKI-NEIGETTE

-  Affectation agrorésidentielle 21-03
-  Périmètre urbain 21-03
-  Limite de la zone agricole provinciale 20-02
-  Zone agricole provinciale 20-02
- Limite administrative
 -  Municipalité régionale de comté
 -  Municipale
 -  Lac

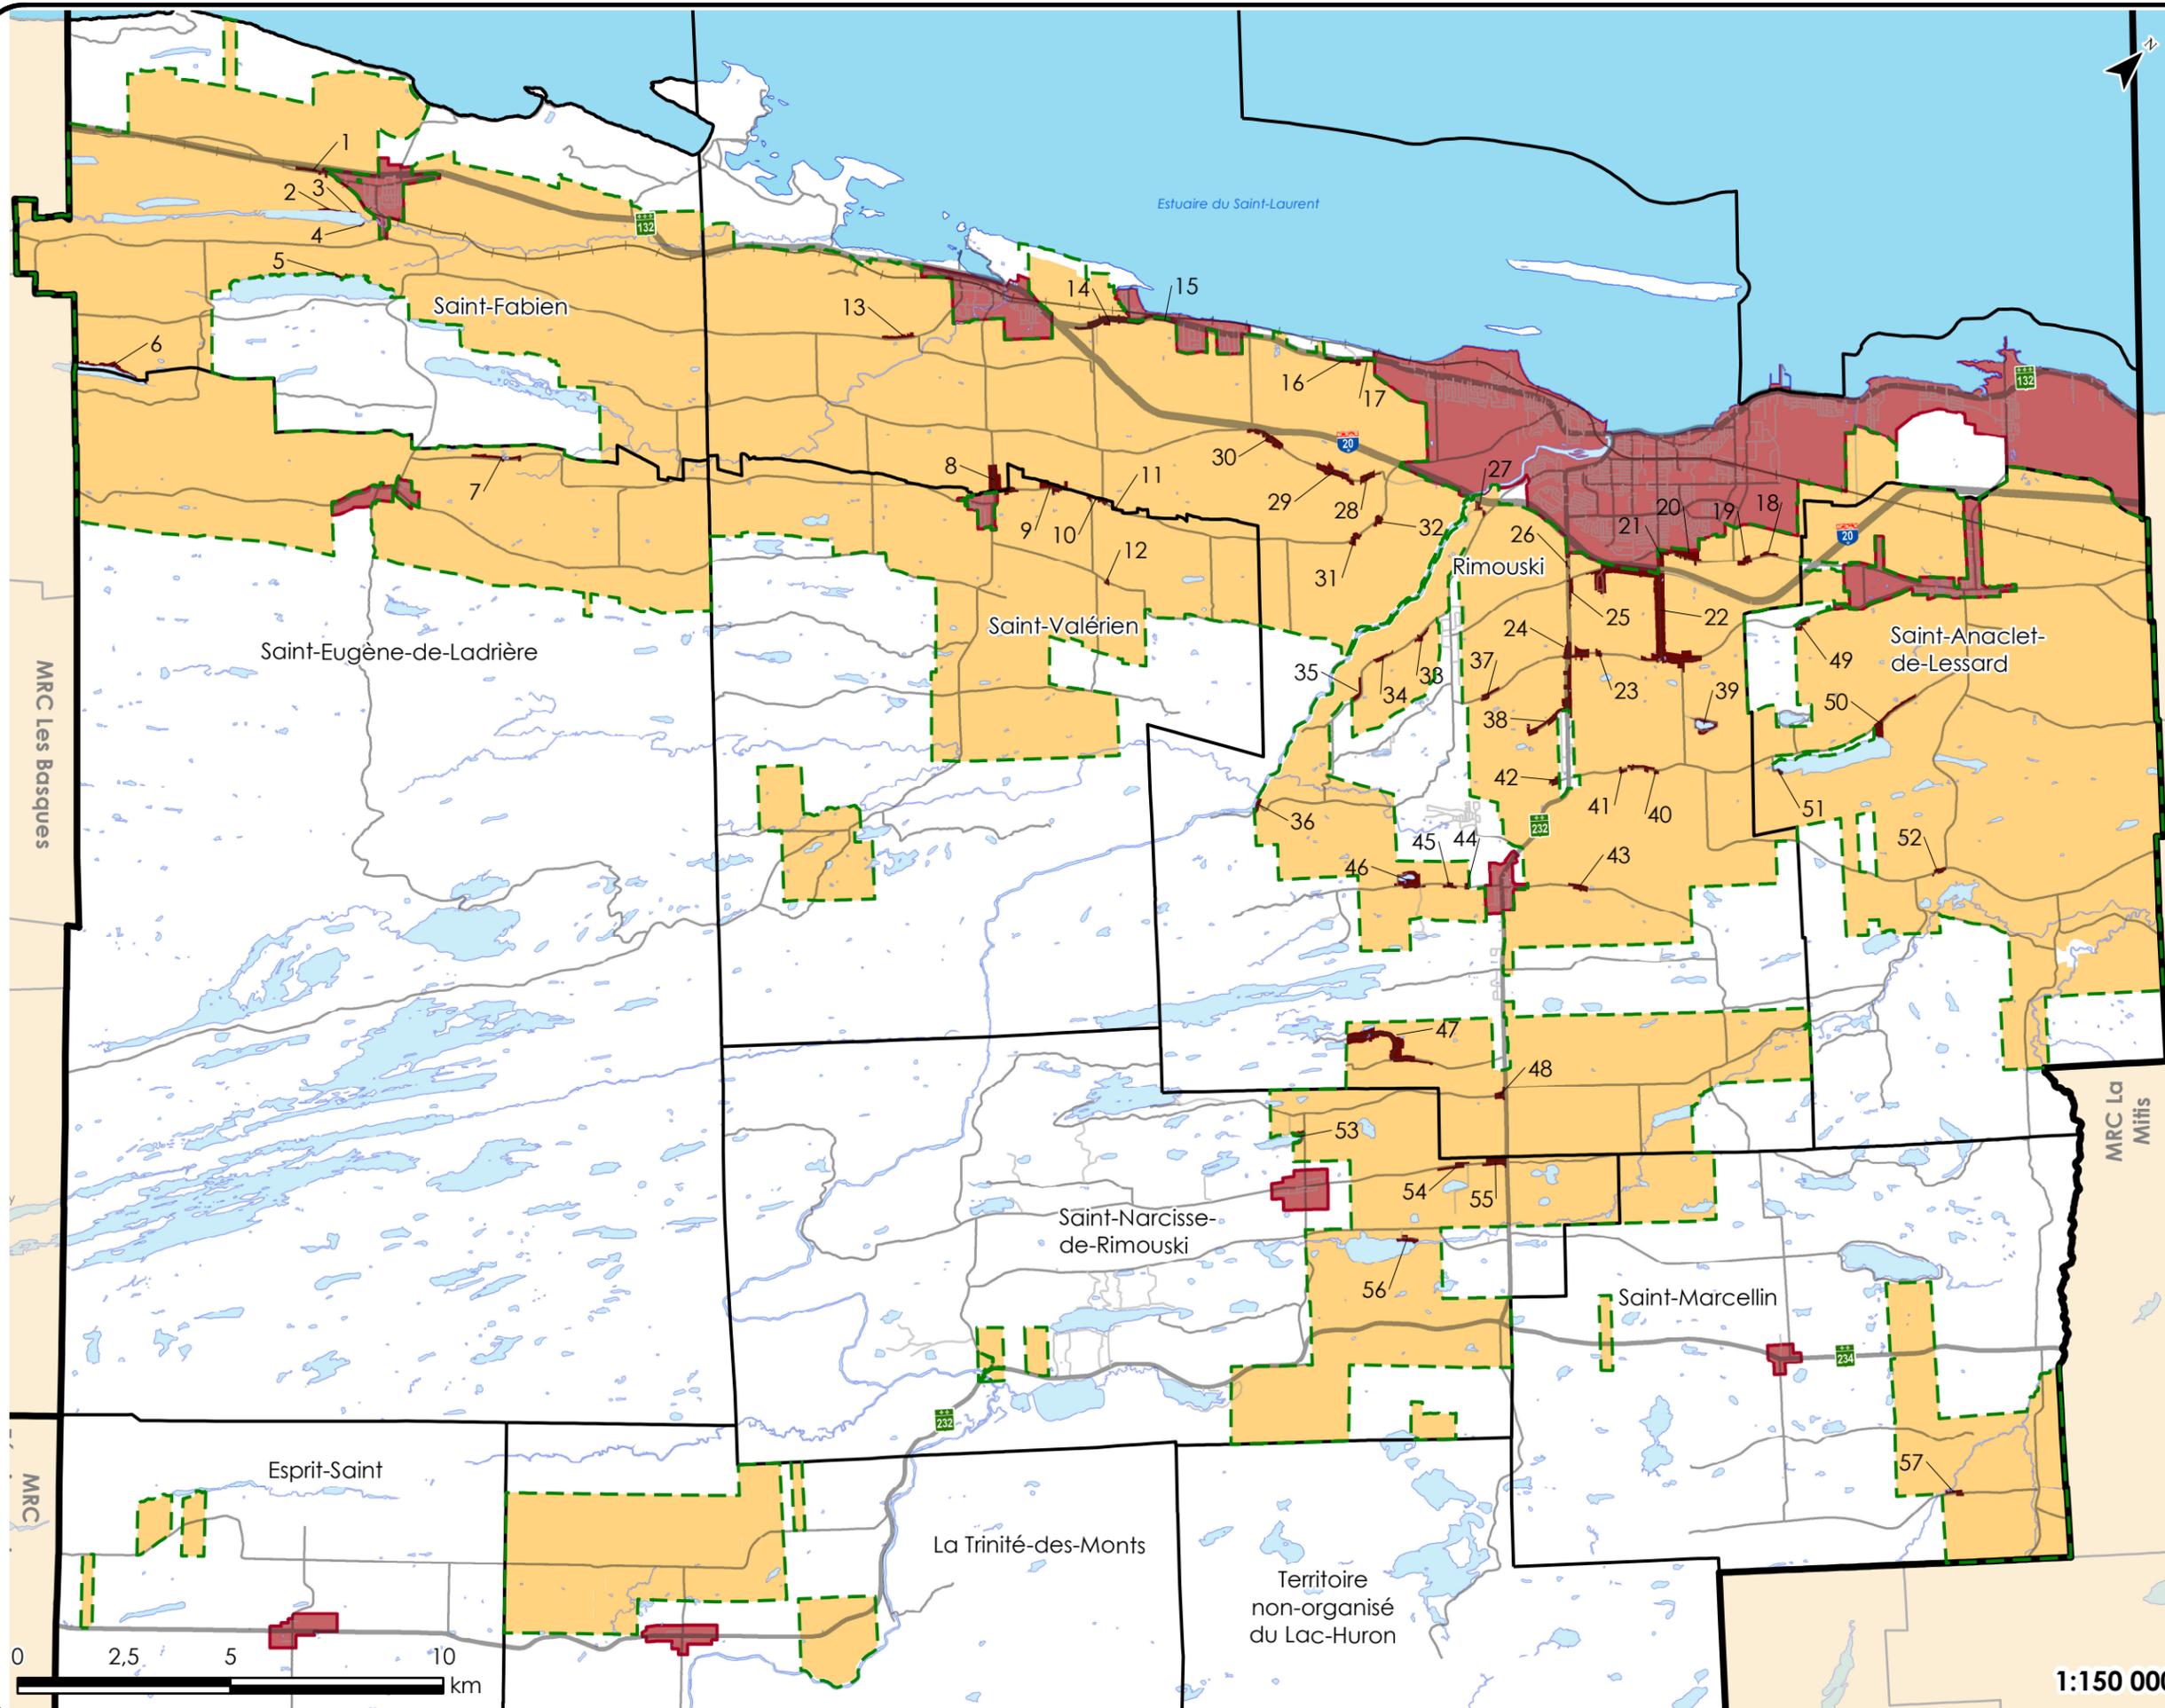

Projection cartographique: MTM 6 Système de coordonnées planes du Québec.
Système de référence géodésique: NAD 83.
Sources des données:
Base de données topographiques du Québec,
Ministère de l'Énergie et des Ressources naturelles et MRC de Rimouski-Neigette.
© Gouvernement du Québec.
© MRC de Rimouski-Neigette. Tous droits réservés.
DOCUMENT: 21-03_Plan_07-4-9.MXD Imprimé le 2021-09-07 15:03

Préparé par:
Lucie Alice Côté

Vérifié par:
Bernard Guimond

Schéma d'aménagement et
de développement 11-09
Règlement 21-03
Projet le 10 mars 2021
Adopté le 9 juin 2021
En vigueur le 12 juillet 2021

1:150 000