

Plan 10.2
ÉQUIPEMENTS ET INFRASTRUCTURES
EN TRANSPORT EXISTANTS ET
PROJETÉS
SUR LE TERRITOIRE DE LA MRC
DE RIMOUSKI-NEIGETTE


-  Autoroute
-  Corridor potentiel
-  Boulevard Arthur-Buies
-  Prolongement projeté
-  Deuxième rue et rue des Vétérans
-  Périmètre urbain 21-03
- Axe de communication
-  Autoroute
-  Nationale
-  Régionale
-  Collectrice MTQ
-  Local_1 (MTQ)
-  Local_2 (MTQ)
-  Local_3 (MTQ)
-  Accès ressources
-  Municipale
-  Artère
-  Rue

Projection cartographique: MTM 6 Système de coordonnées planes du Québec.
Système de référence géodésique: NAD 83.
Sources des données:
Base de données topographiques du Québec,
Ministère de l'Énergie et des Ressources naturelles et MRC de Rimouski-Neigette.
© Gouvernement du Québec.
© MRC de Rimouski-Neigette. Tous droits réservés.
DOCUMENT: 21-03_Plan_10-2.MXD Imprimé le 2021-09-07 14:57

Préparé par:
Lucie Alice Côté

Vérifié par:
Véronique Proulx

Schéma d'aménagement et
de développement 11-09
Règlement 21-03
Projet le 10 mars 2021
Adopté le 9 juin 2021
En vigueur le 12 juillet 2021

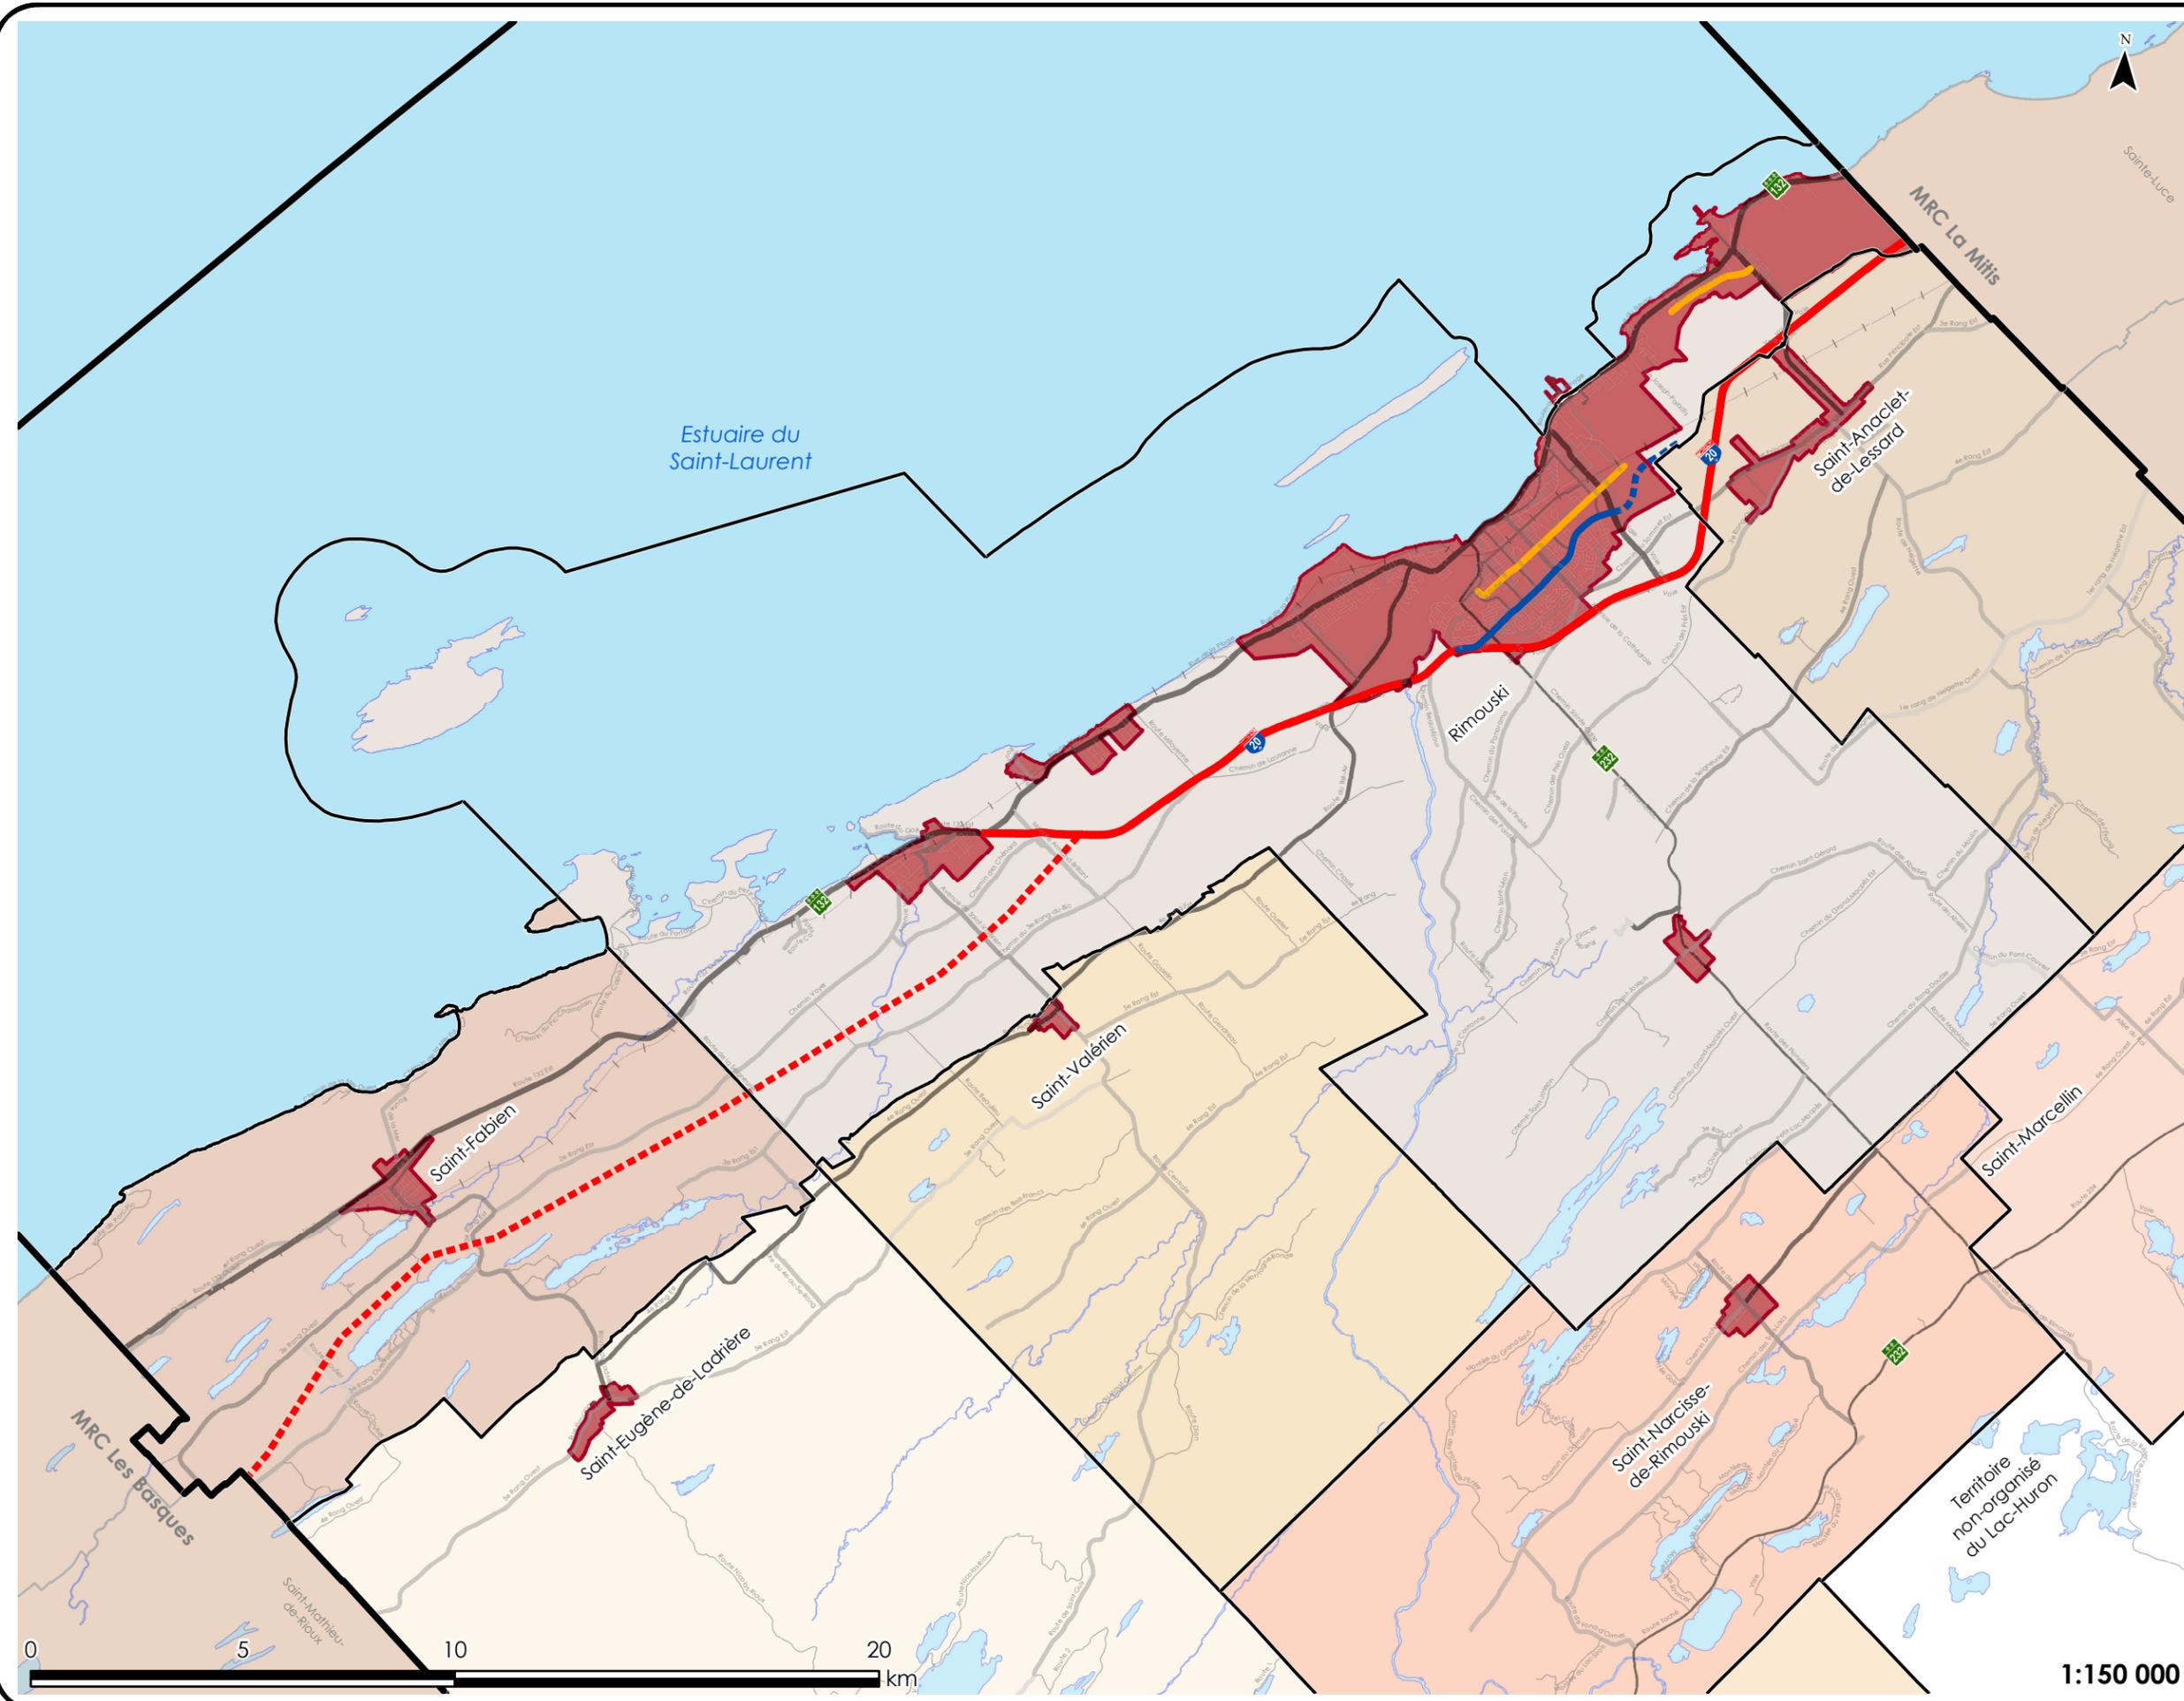

1:150 000