

Périmètre d'urbanisation de la municipalité d'Esprit-Saint



■ Périmètre urbain (21-XX)
■ Grande affectation
■ Forestière
■ Bâtiment

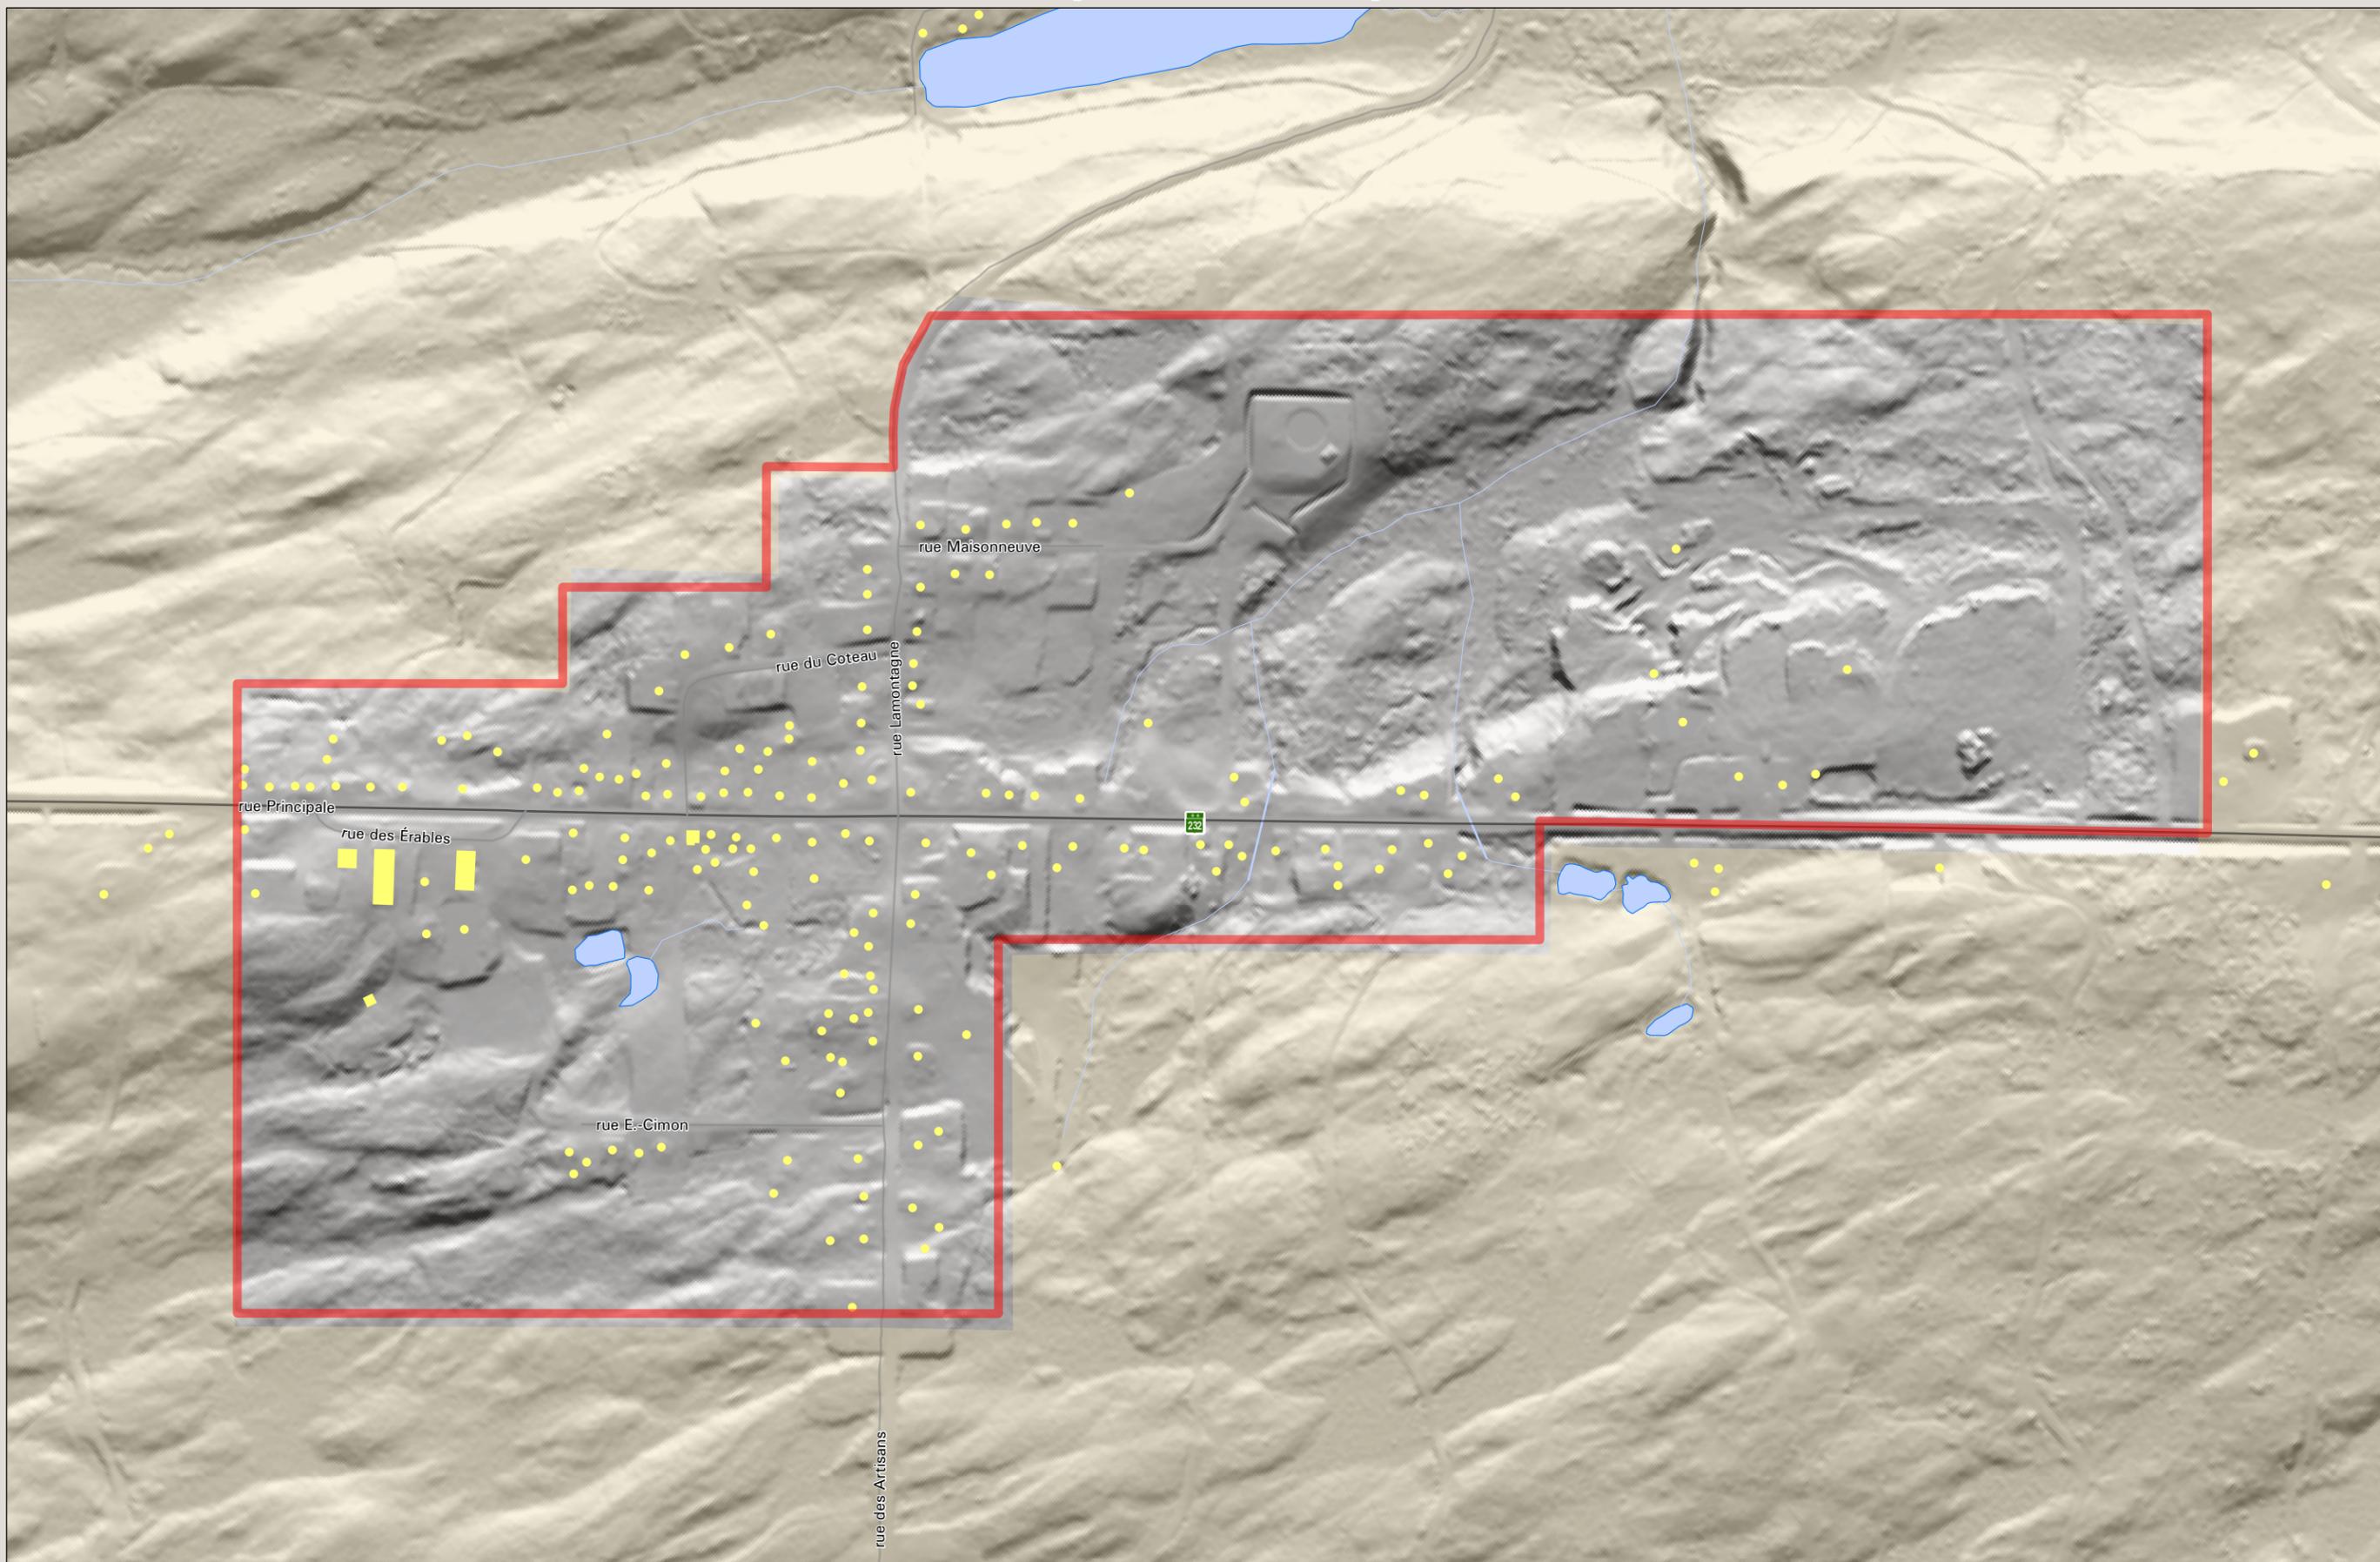


Schéma d'aménagement et de développement 22-XX
Règlement XX-XX
Adopté le _ 2022
En vigueur le _ 2022