


Périmètre d'urbanisation de la municipalité de la Trinité-des-Monts

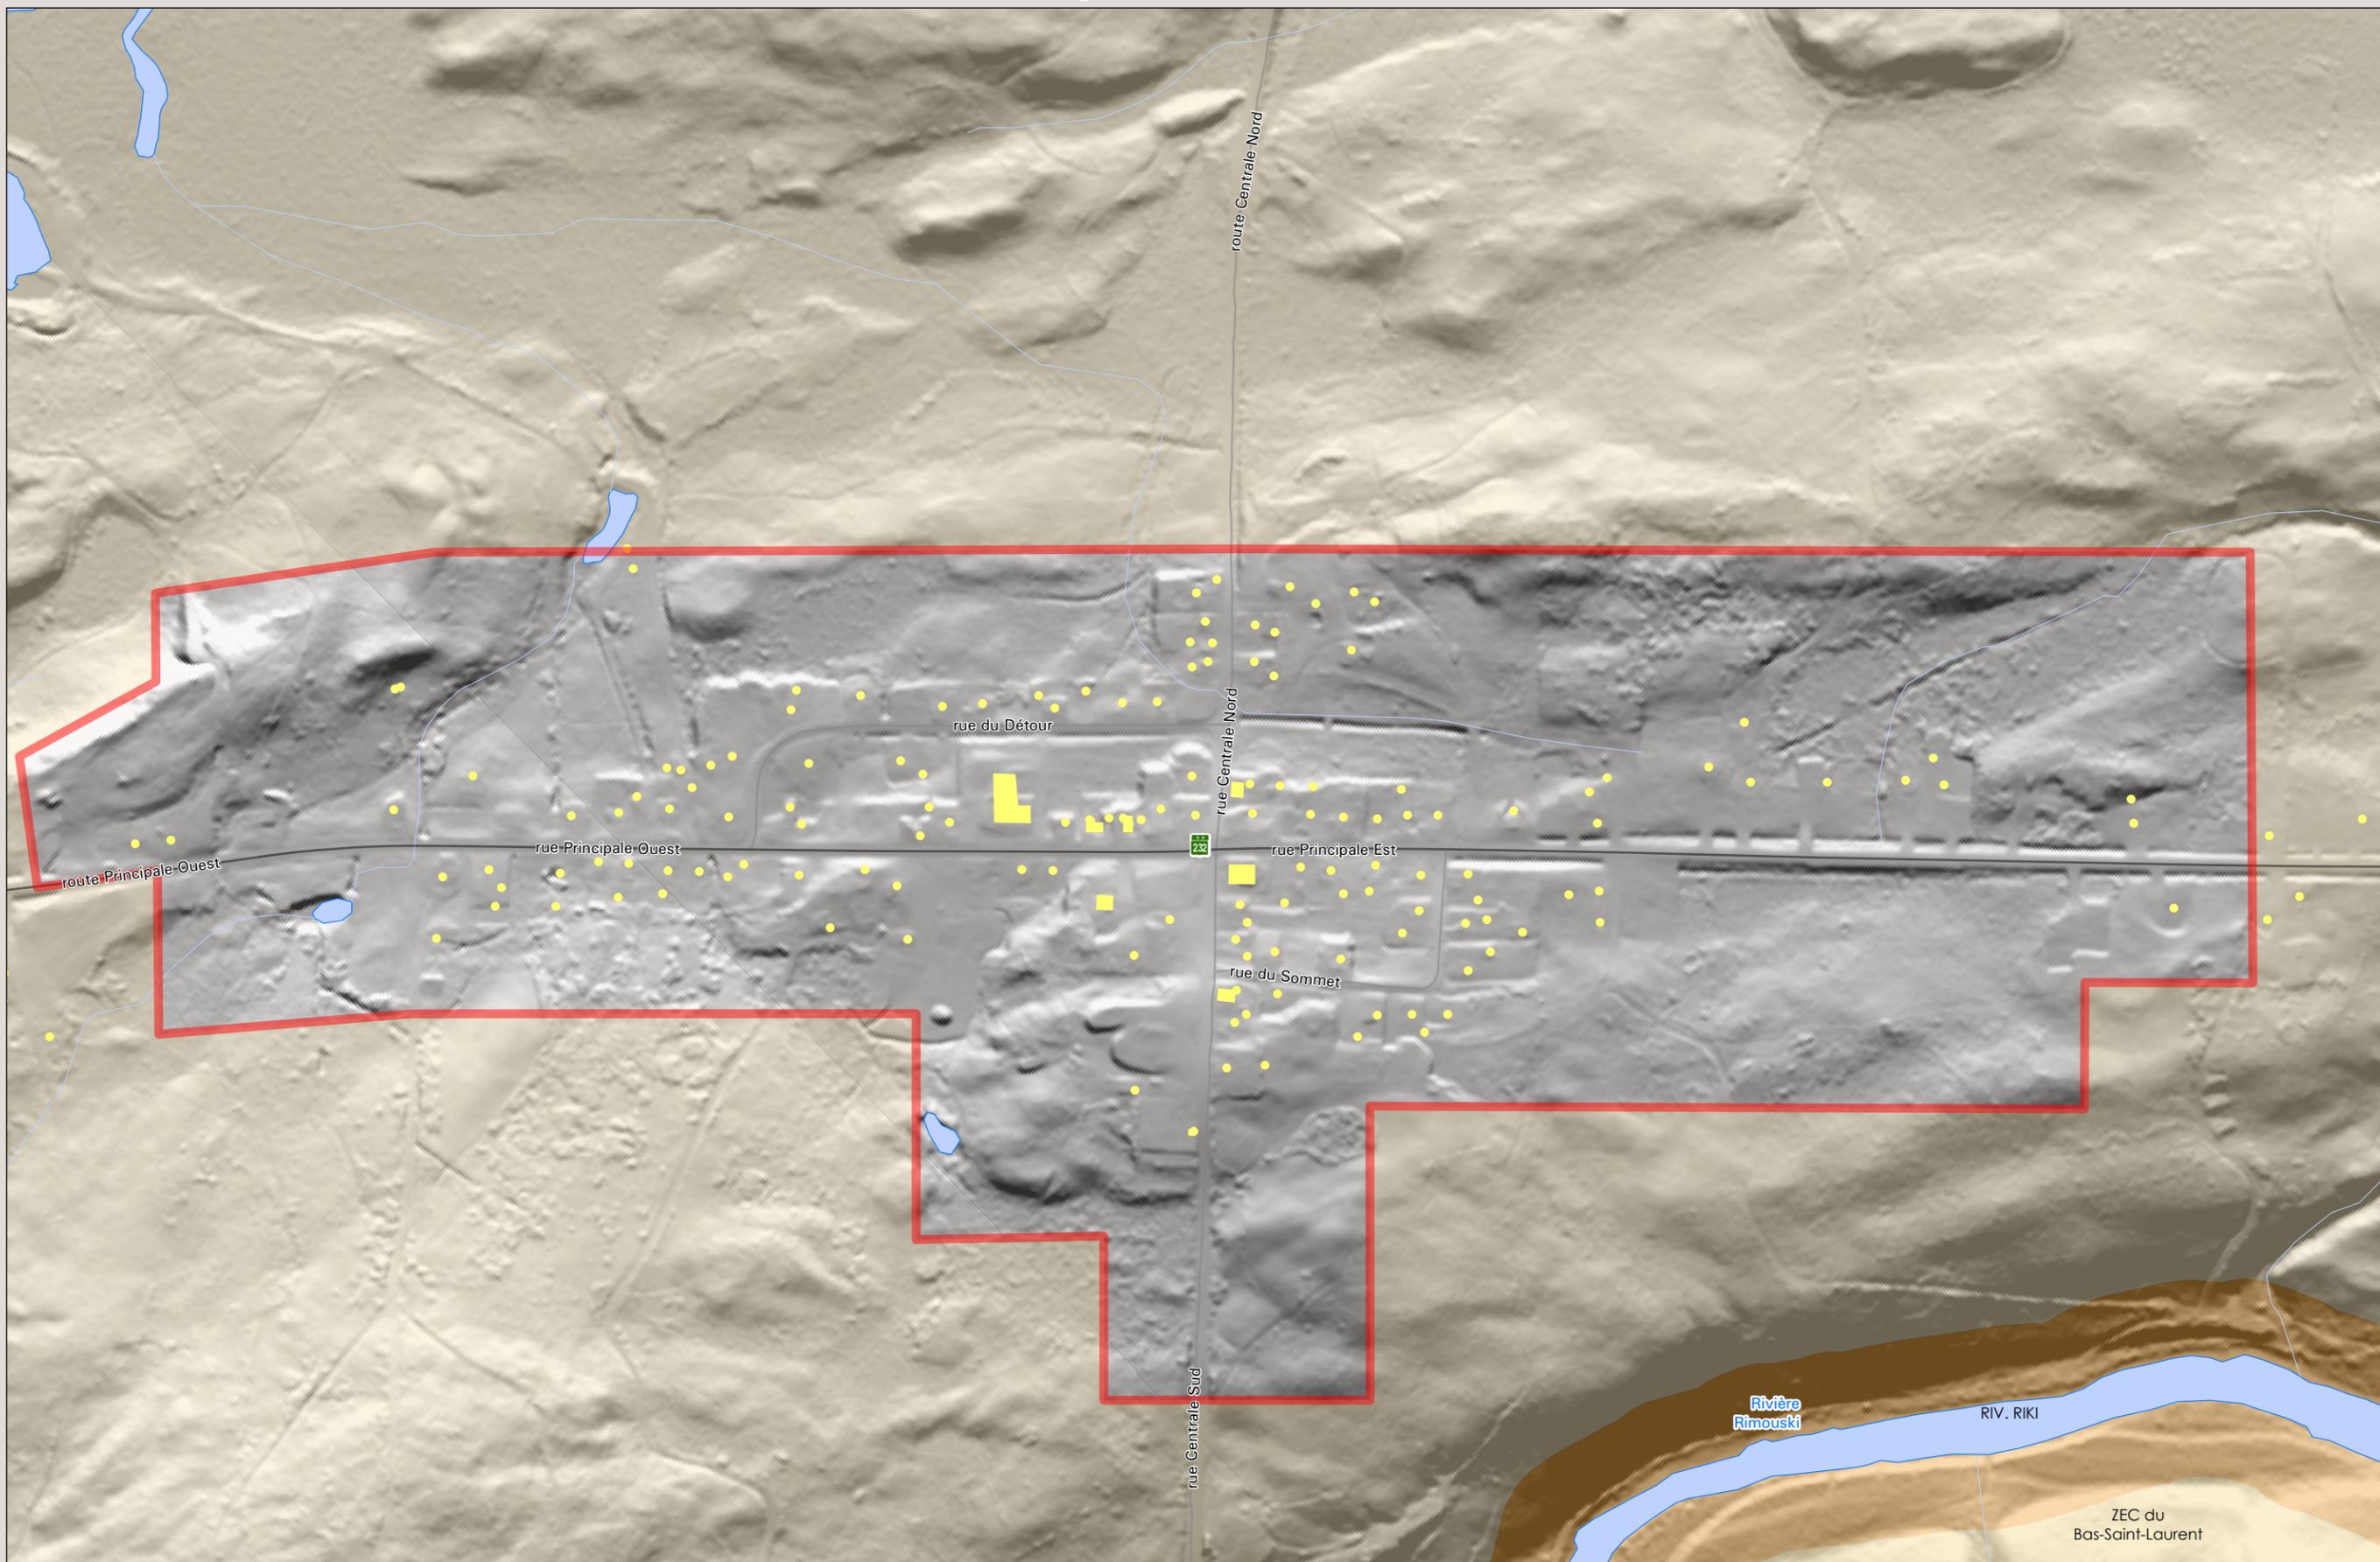

- Périmètre urbain (21-XX)
- Grande affectation
 - Récréoforestière
 - Forestière
 - Récréotouristique
 - Bâtiment

Schéma d'aménagement et de développement 22-XX
Règlement XX-XX
Adopté le _ 2022
En vigueur le _ 2022