


# Périmètre d'urbanisation de la municipalité de Saint-Anaclet-de-Lessard

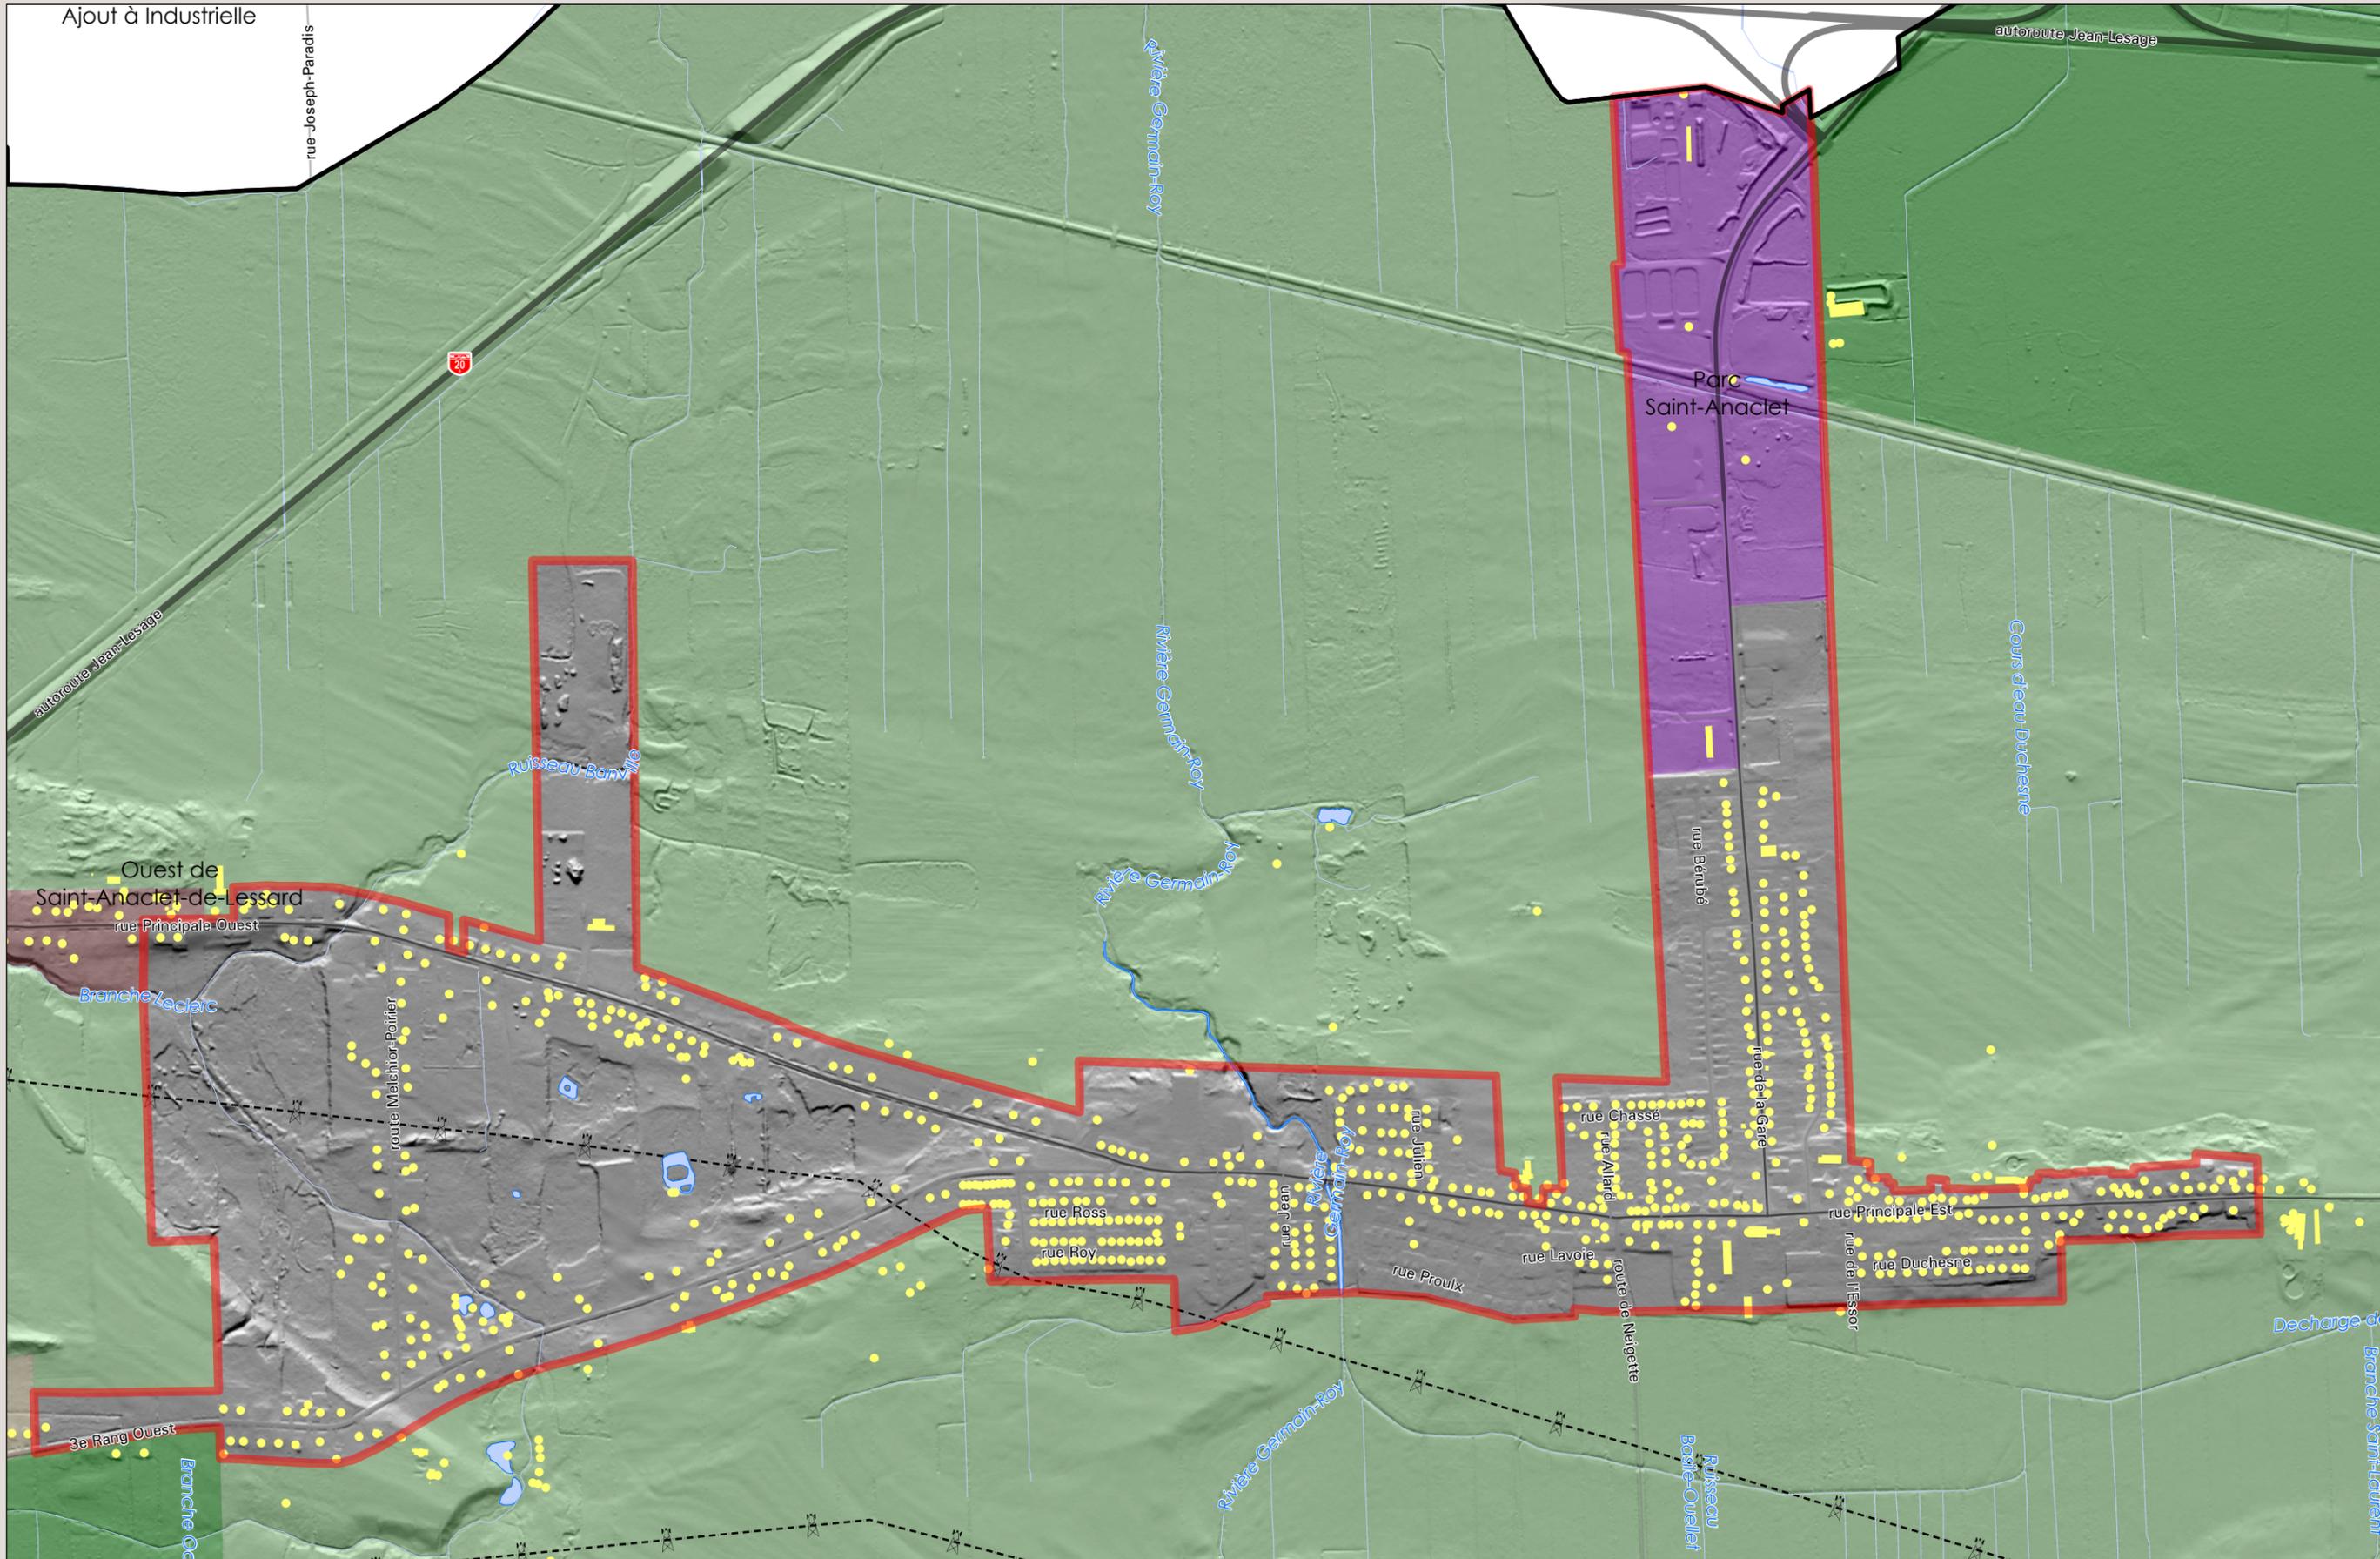

- Périmètre urbain (2X-XX)
- Grande affectation
  - Urbaine secondaire à vocation résidentielle
  - Industrielle
  - Agrodynamique
  - Agroforestier
  - Forestière
  - Bâtiment

Ouest de Saint-Anaclet-de-Lessard

Parc Saint-Anaclet

Schéma d'aménagement et de développement 22-XX  
 Règlement XX-XX  
 Adopté le \_ 2022  
 En vigueur le \_ 2022

