


Périmètre d'urbanisation de la municipalité de Saint-Eugène-de-Ladrière

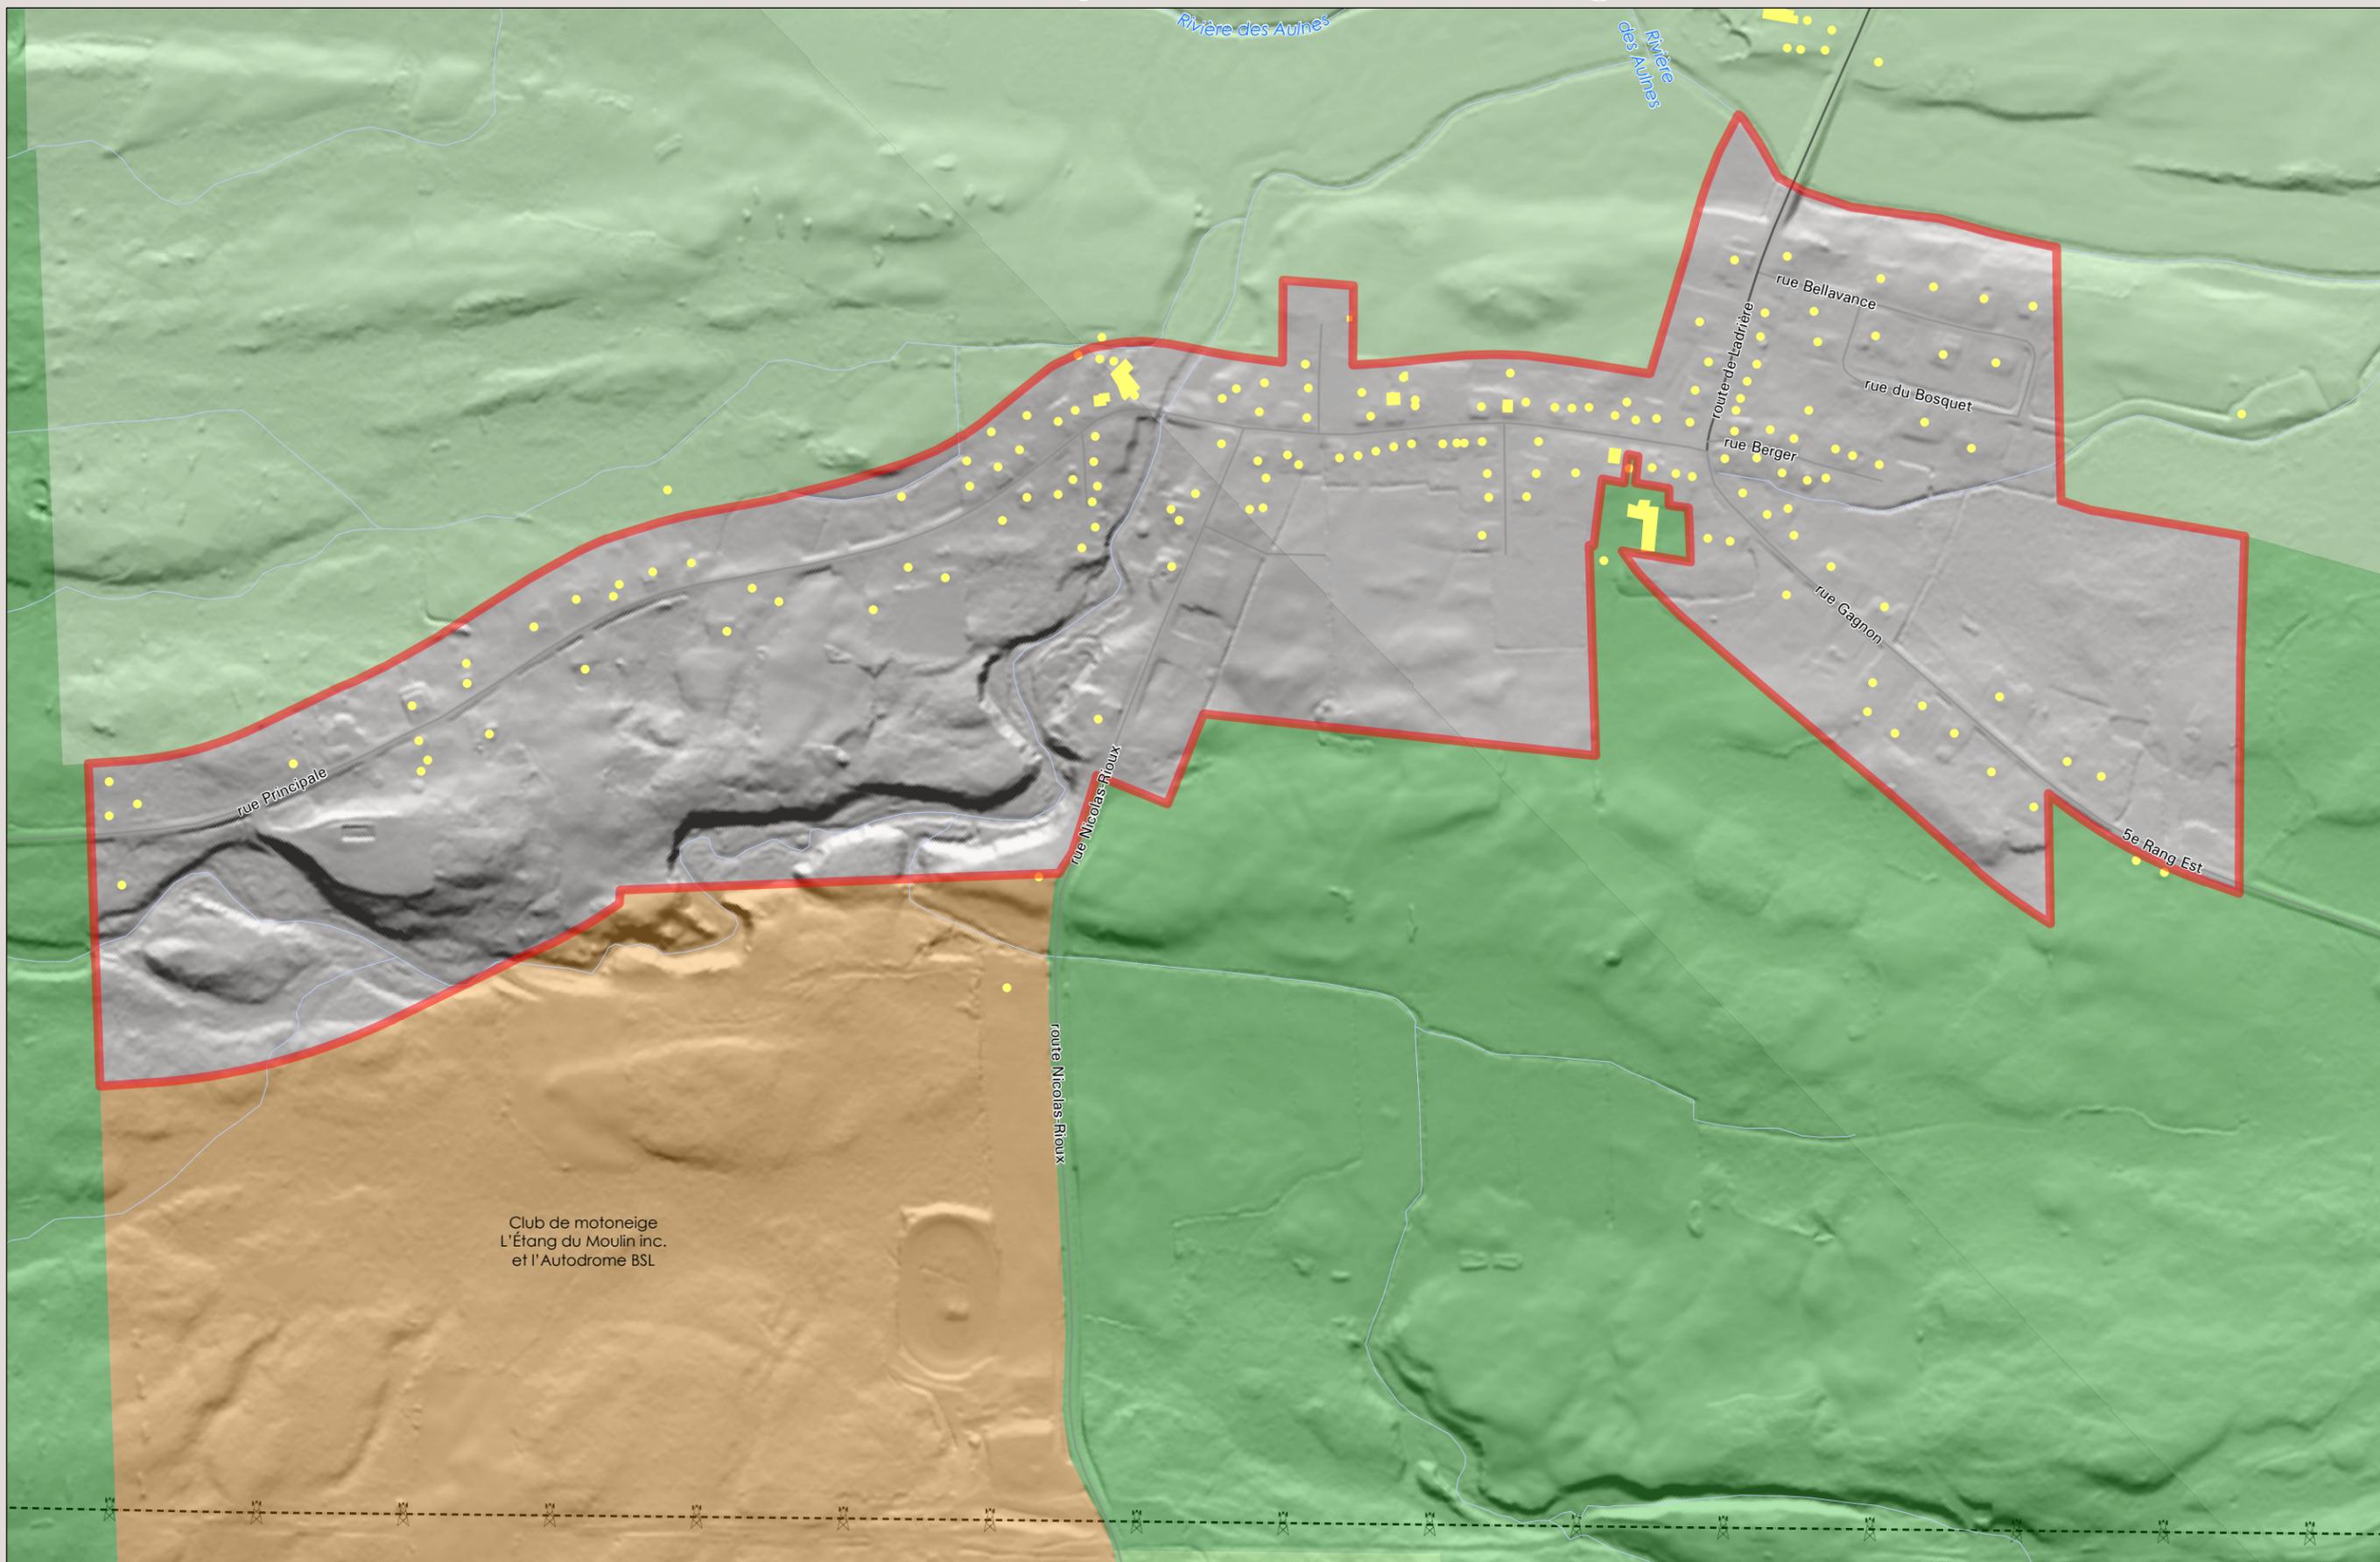

- Périmètre urbain (21-XX)
- Grande affectation
 - Agrodynamique
 - Agrocampagne
 - Agroforestier
 - Récréotouristique
 - Bâtiment

Club de motoneige
L'Étang du Moulin inc.
et l'Autodrome BSL

Schéma d'aménagement et de développement 22-XX
Règlement XX-XX
Adopté le _ 2022
En vigueur le _ 2022