


# Périmètre d'urbanisation de la municipalité de Saint-Fabien

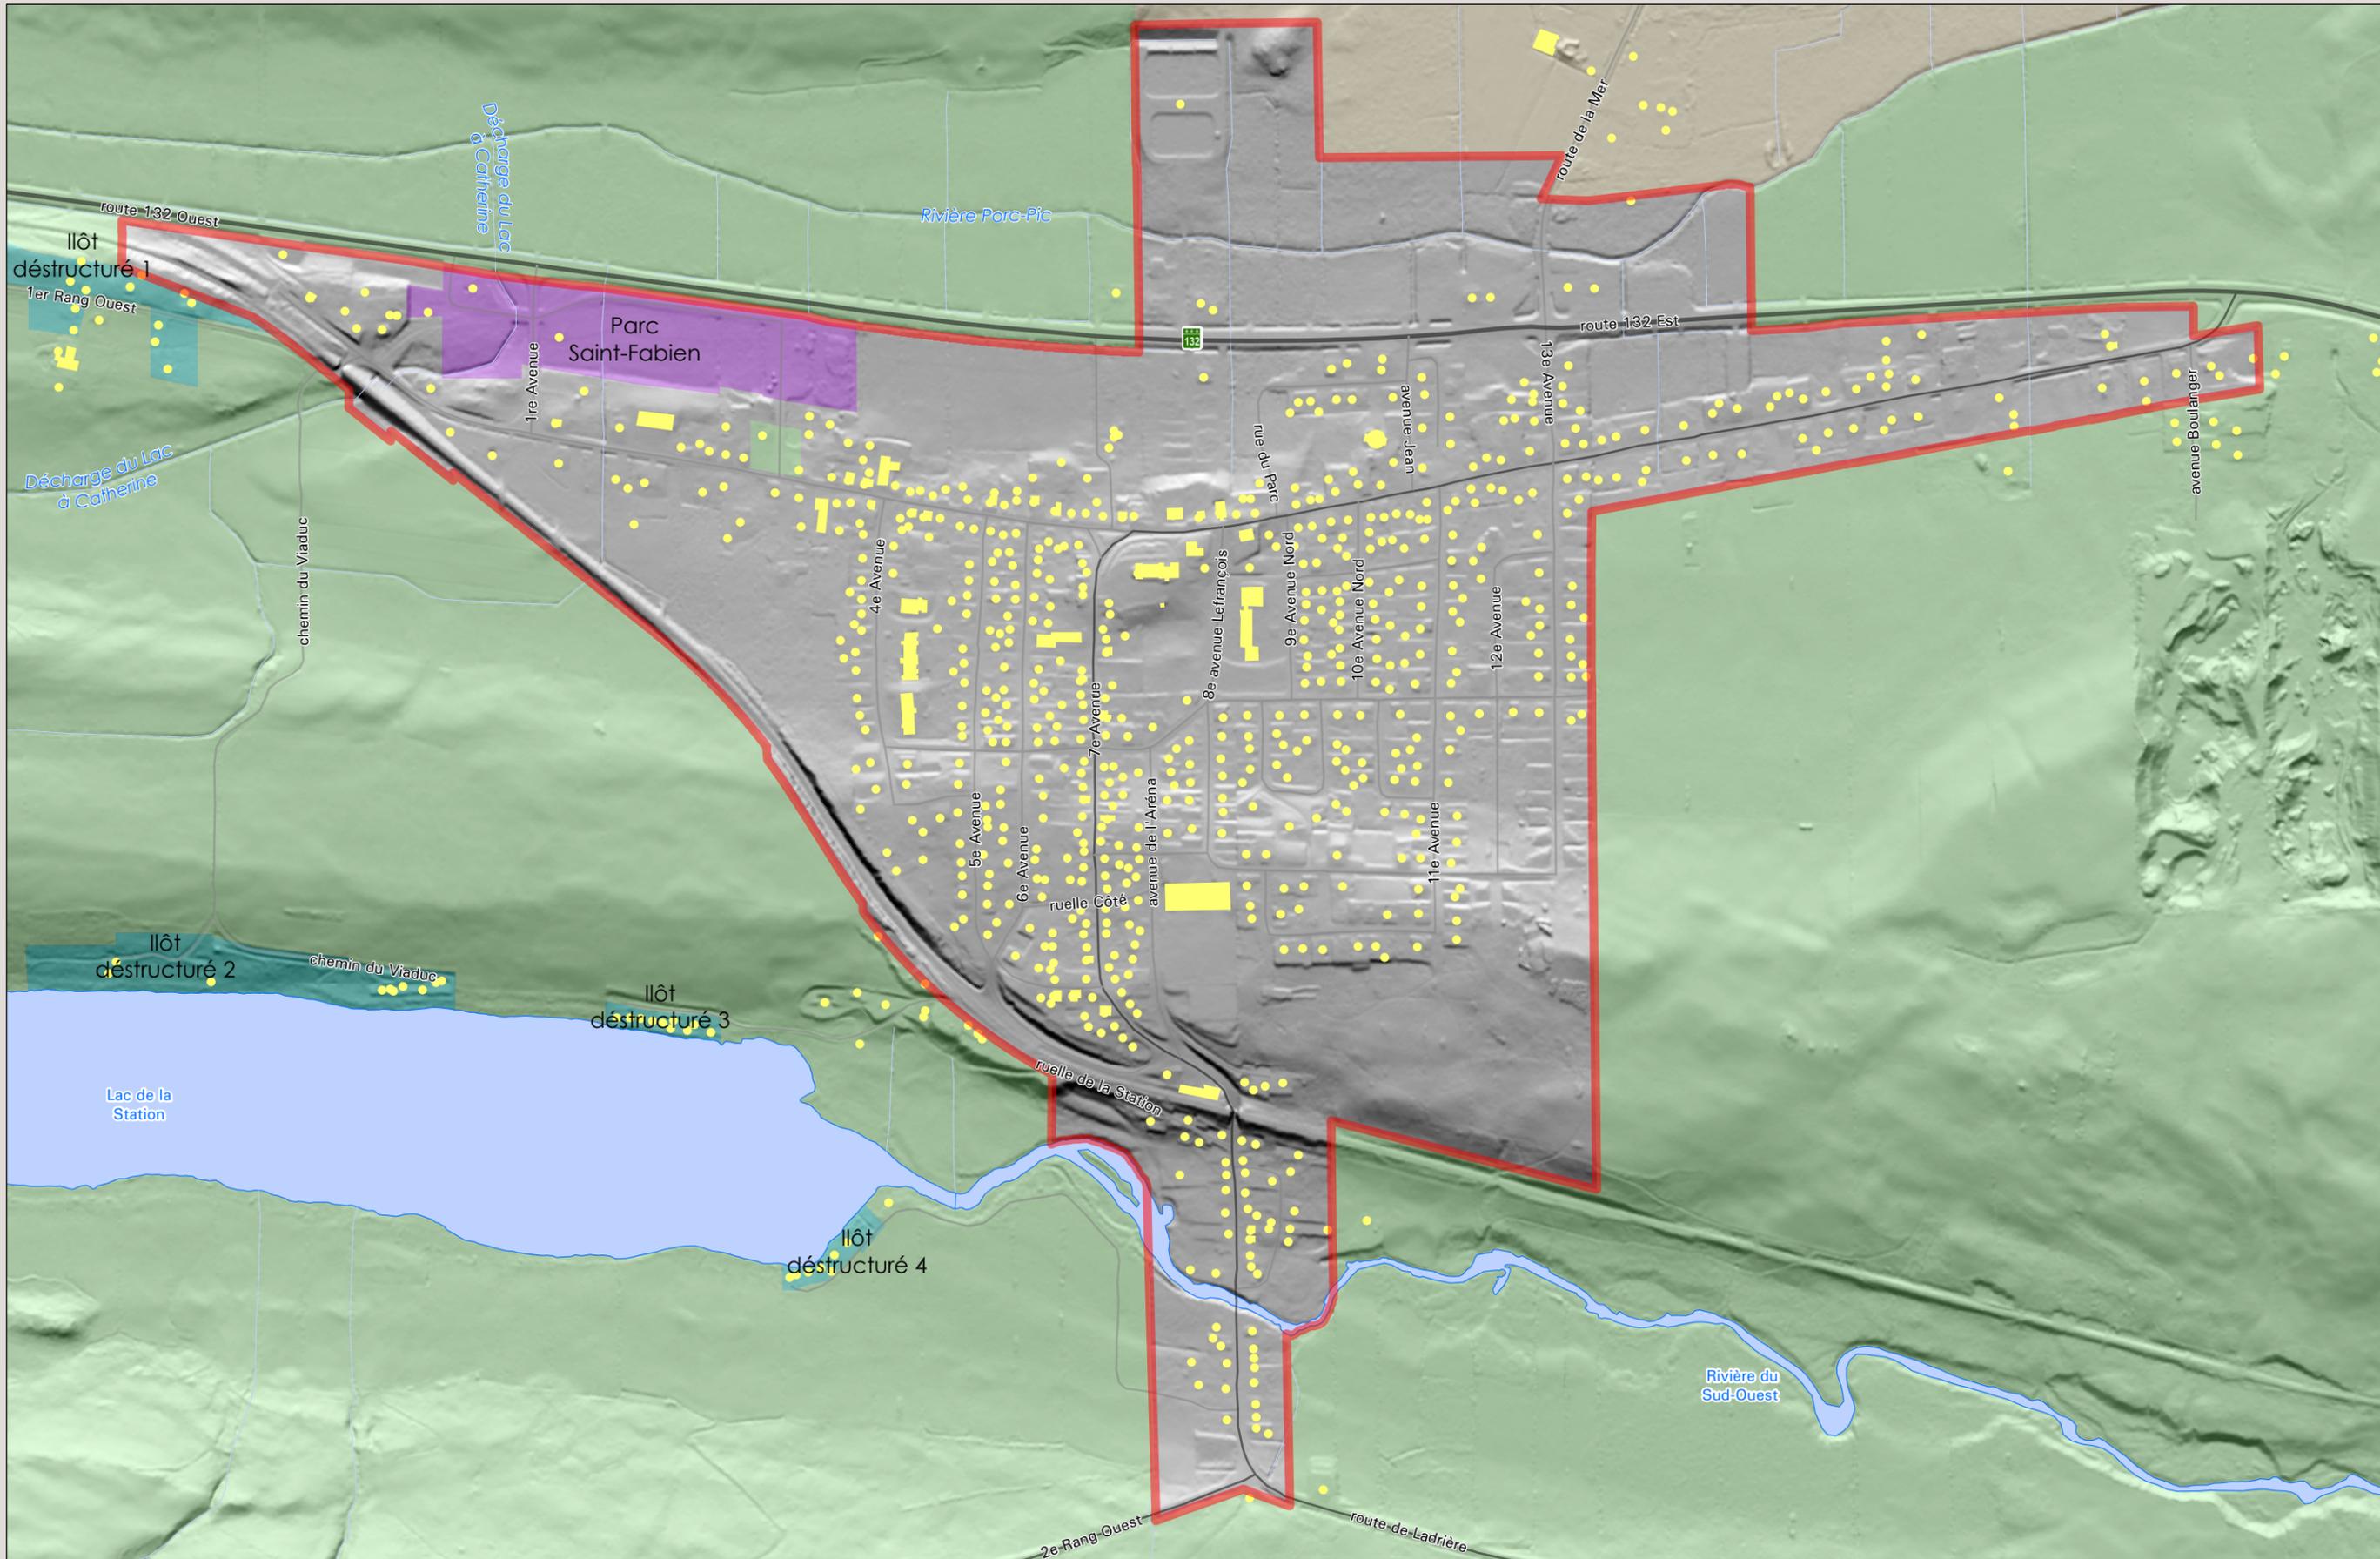

- Périmètre urbain (2X-XX)
- Grande affectation Industrielle
- Agrodyamique
- îlot déstructuré
- Forestière
- Bâtiment

Schéma d'aménagement et de développement 22-XX  
Règlement XX-XX  
Adopté le \_ 2022  
En vigueur le \_ 2022