


Zonage d'exclusion de la production porcine

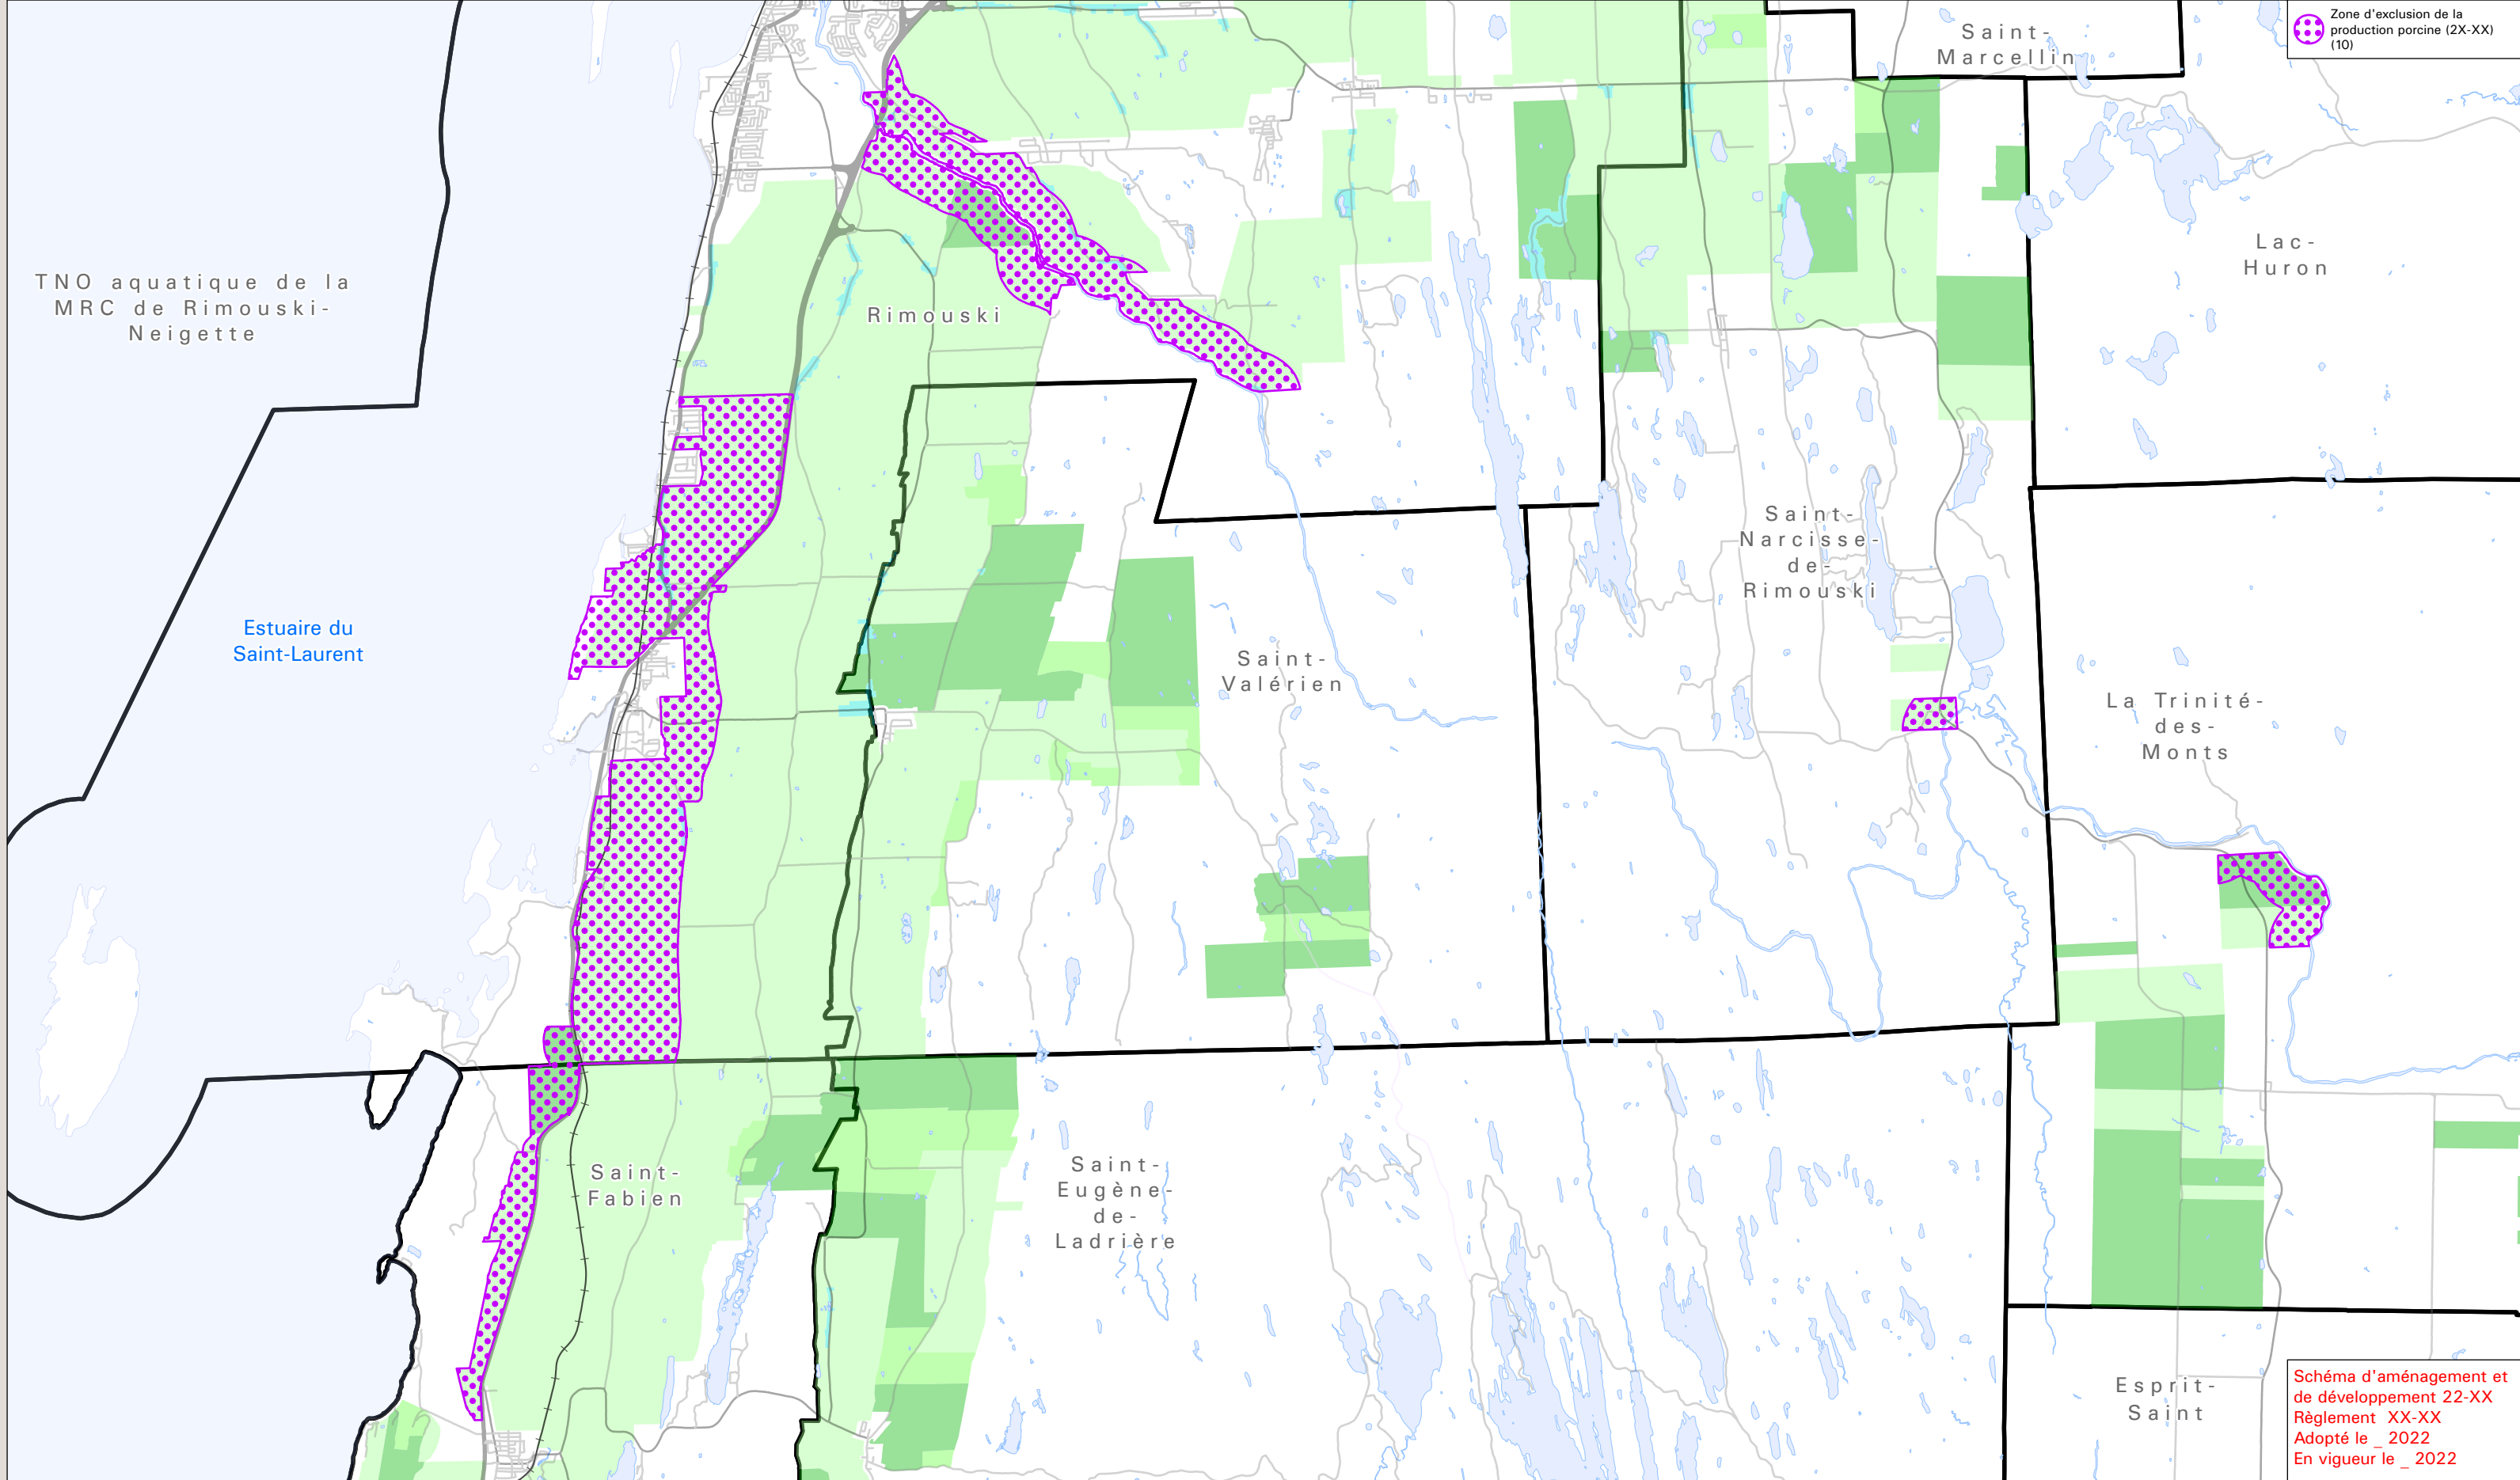

Zone d'exclusion de la production porcine (2X-XX) (10)

TNO aquatique de la MRC de Rimouski-Neigette

Estuaire du Saint-Laurent

Schéma d'aménagement et de développement 22-XX
Règlement XX-XX
Adopté le _ 2022
En vigueur le _ 2022