


Plan 7.1.5
 DÉLIMITATION DU PÉRIMÈTRE
 D'URBANISATION
 DE LA VILLE DE RIMOUSKI
 (DISTRICT POINTE-AU-PÈRE)

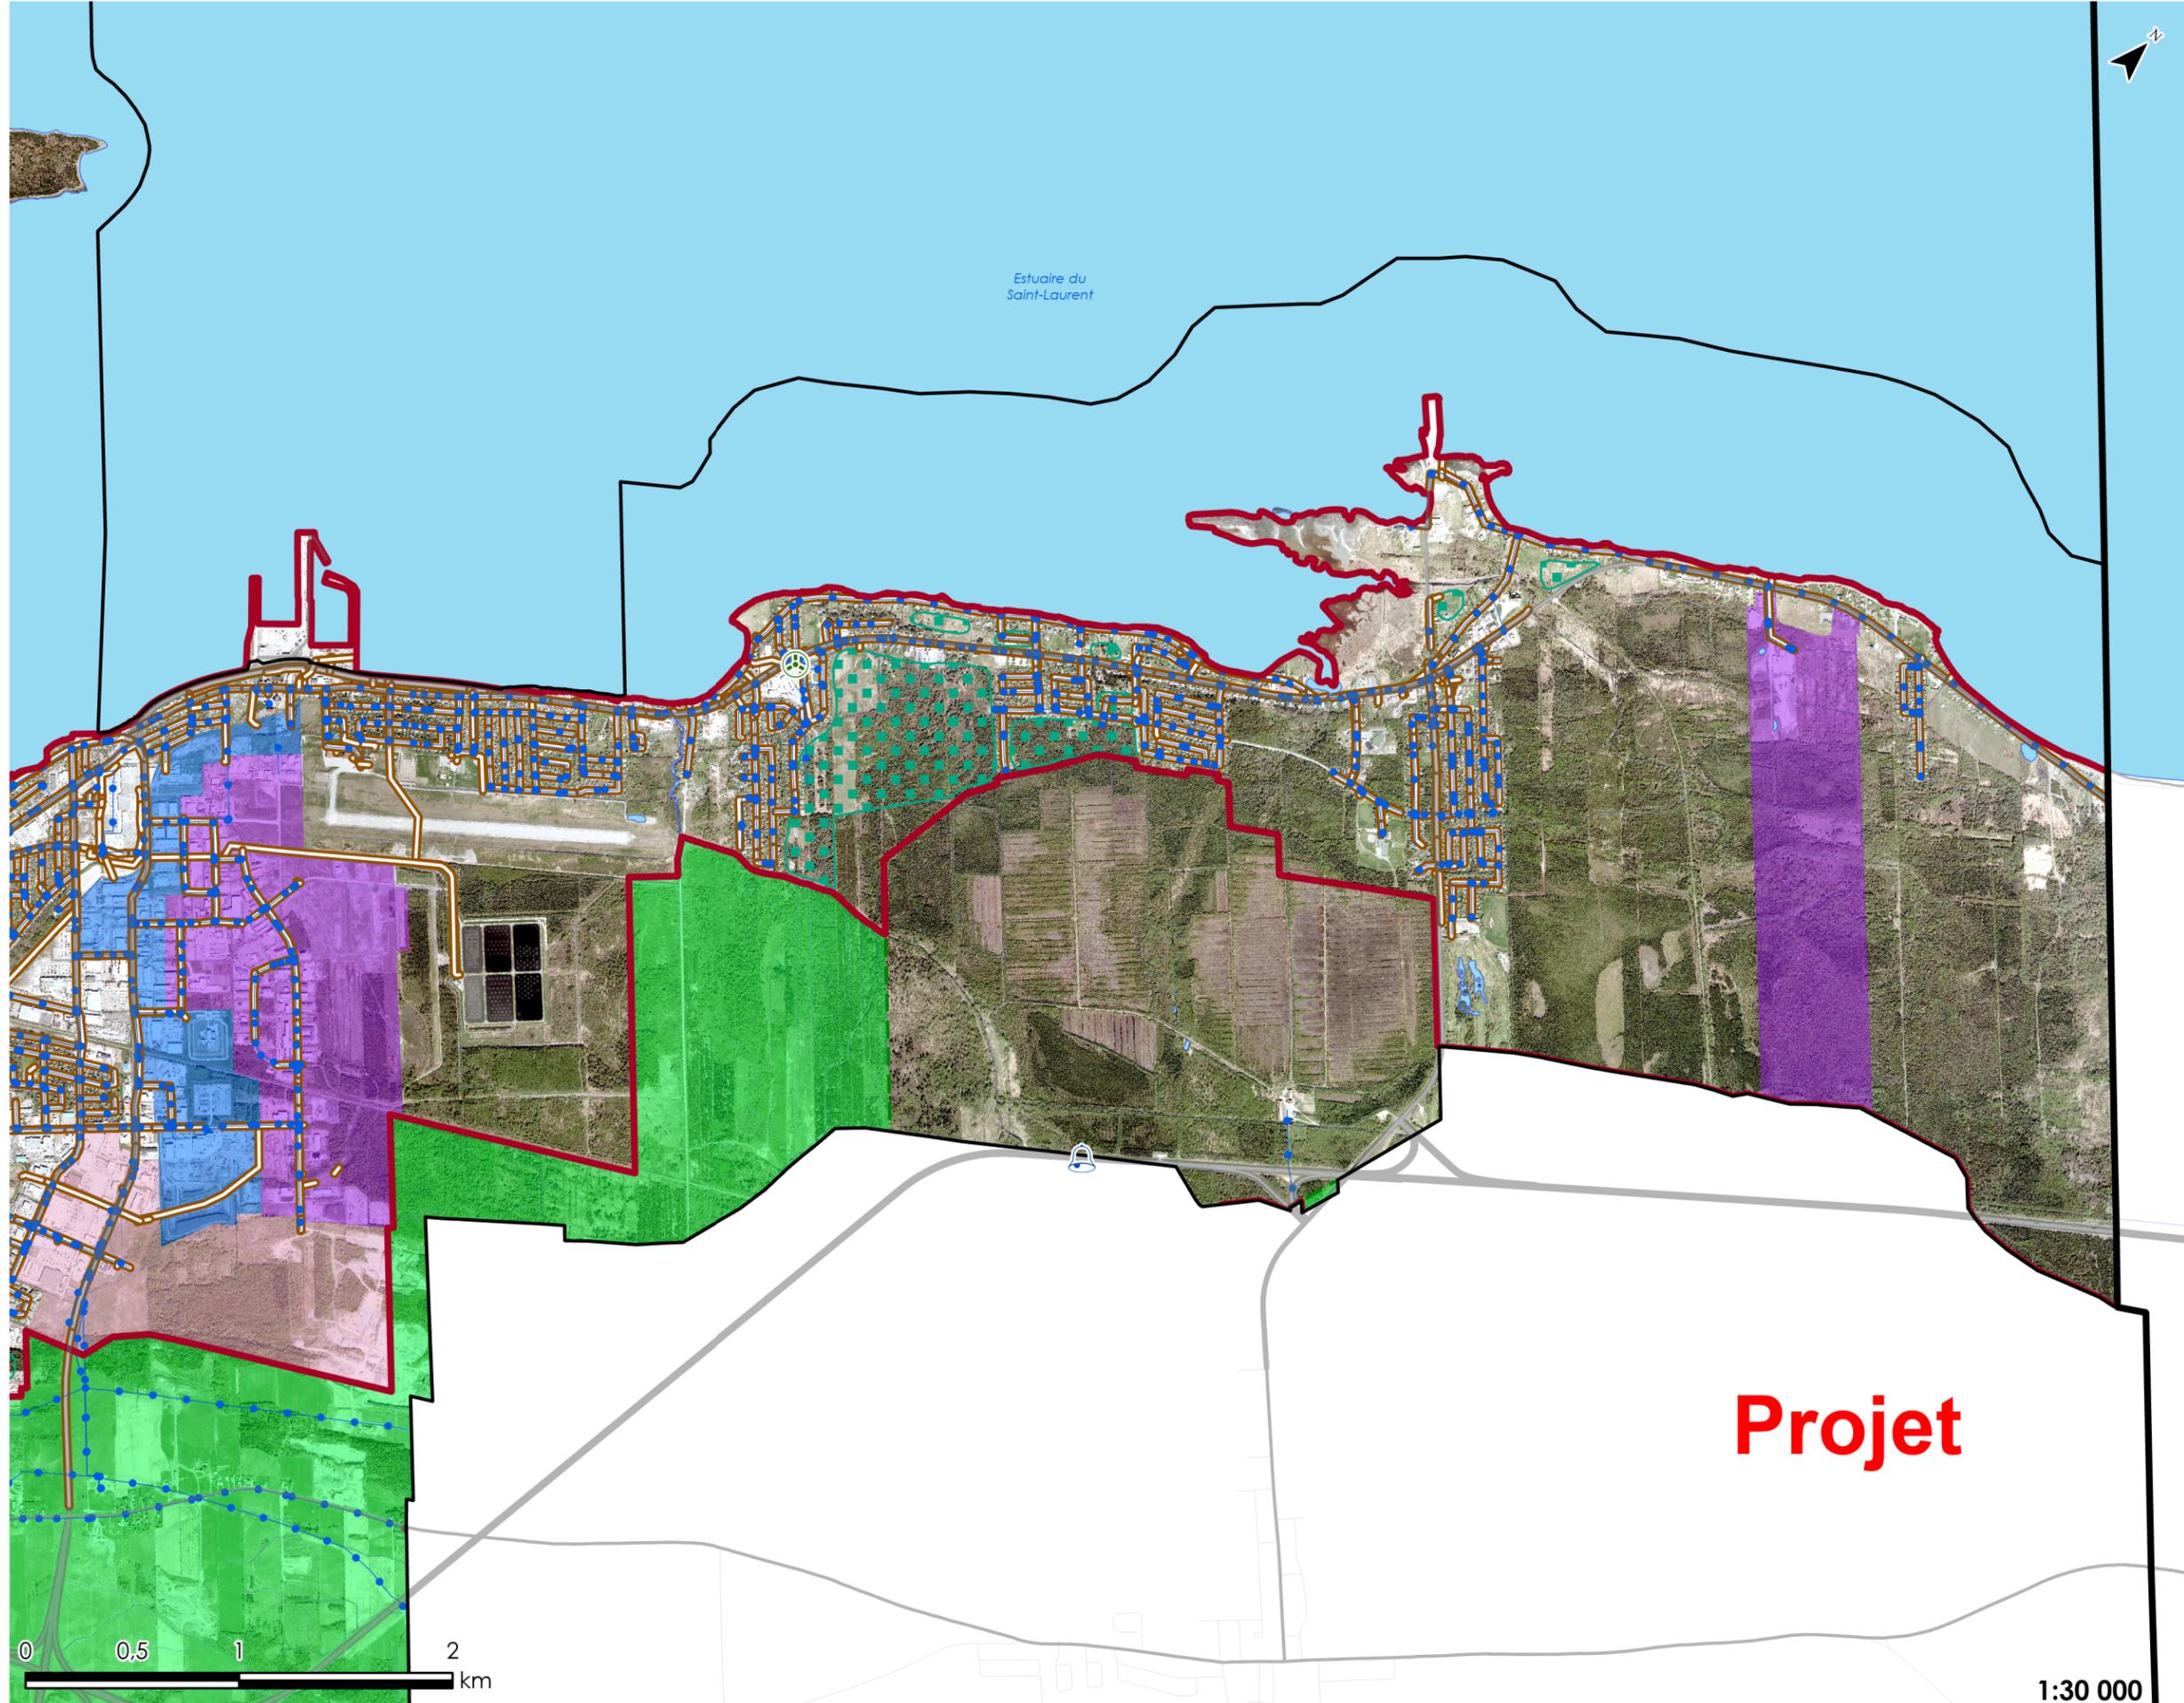

-  Périmètre urbain 24-03
-  d'aménagement prioritaire
-  d'aménagement industriel
-  de contrainte
-  tampon
- Affectation
 -  Industrielle
 -  Pôle commercial régional
 -  Commerciolo-Industrielle
 -  Zone agricole 20-02
- Réseau sanitaire 03-14
 -  Aqueduc
 -  Égout
- Limite administrative
 -  Municipalité régionale de comté
 -  Municipale
 -  Lac

Projet

Projection cartographique: MTM 6 Système de coordonnées planes du Québec.
 Système de référence géodésique: NAD 83.
 Sources des données:
 Base de données topographiques du Québec,
 Ministère de l'Énergie et des Ressources naturelles et MRC de Rimouski-Neigette.
 © Gouvernement du Québec.
 © MRC de Rimouski-Neigette. Tous droits réservés.
 DOCUMENT: Projet_REG_24_03.MXD Imprimé le 2024-02-27 15:49

Préparé par: Jhoanna Munoz	Vérifié par: Hugo Hallé
-------------------------------	----------------------------

Schéma d'aménagement et
 de développement 11-09
 Règlement 24-03
 Adopté le _ 2024
 En vigueur le _ 2024



1:30 000